


Materiaali: Betoni
 Lujuusluokka: C r
 Massa: 1960 kg
 Betonitilavuus: 834 dm³

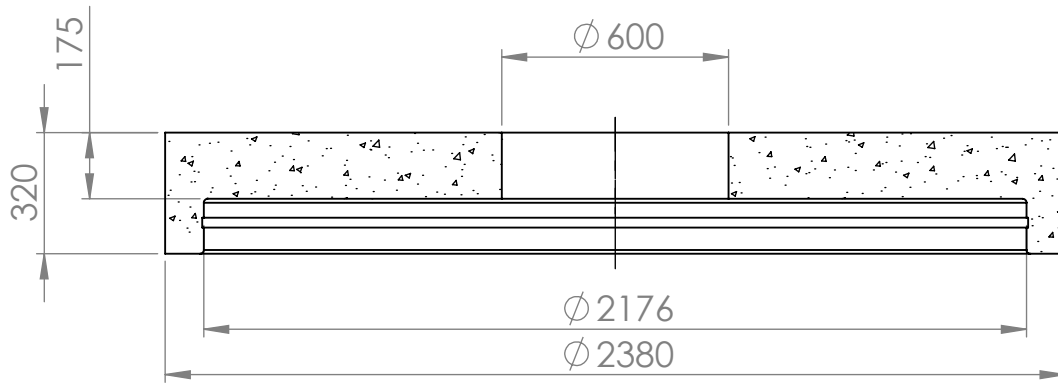

KESKILINJAN LEIKKAUS

Asiakas		Projekti			Piirustuslaji
	Mittakaava 1:20 A4	Työnumero	Suunnittelija Olli Haapamäki	Piirtäjä Olli Haapamäki	Tarkastaja
 Rudus A CRH COMPANY		Nimitys EK-kansi 2000/2380 aukko		Tuotenro. 2820113	Pvm 27.2.2020
					Piirustusnumero