


Materiaali: Betoni  
 Lujuusluokka: C r  
 Massa: 1960 kg  
 Betonitilavuus: 834 dm<sup>3</sup>

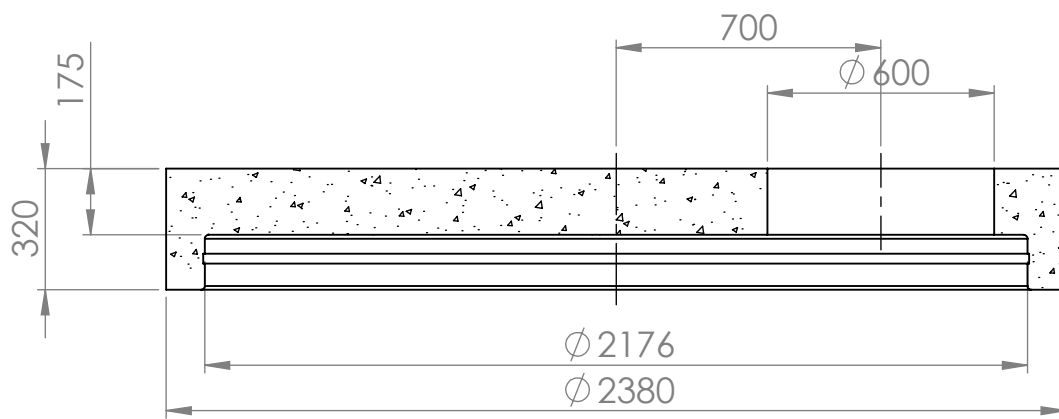

KESKILINJAN LEIKKAUS

Asiakas		Projekti			Piirustuslaji
		Mittakaava 1:20 A4	Työnumero	Suunnittelija Olli Haapamäki	Piirtäjä Olli Haapamäki
		Rudus Oy Karvaamokuja 2a 00380 Helsinki puh: 020 4477 427 etunimi.sukunimi@rudus.fi		Nimitys EK-kansi 2000/2380 aukko reunassa	Tuotenro. 2820123 Pvm 27.2.2020 Piirustusnumero