


Materiaali: Betoni
 Lujusluokka: C r
 Massa: 274 kg
 Betonitilavuus: 117 dm³
 Sisätilavuus: 141 dm³

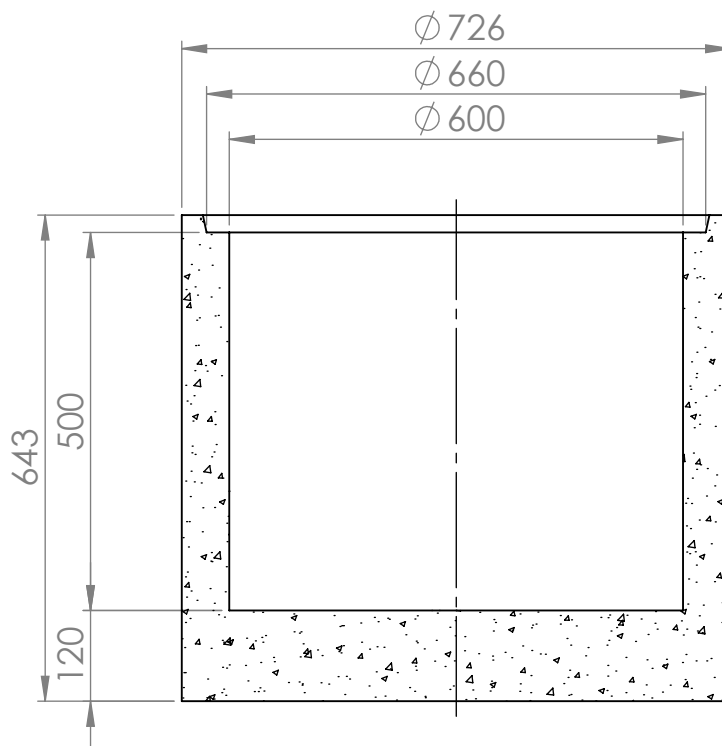

KESKILINJAN LEIKKAUS

Asiakas		Projekti		Pirustuslaji	
		Mittakaava 1:10 A4	Työnumero	Suunnittelija Olli Haapamäki	Piirtäjä Olli Haapamäki
		Rudus Oy Karvaamokuja 2a 00380 Helsinki puh: 020 4477 427 etunimi.sukunimi@rudus.fi		Nimitys UL-pohjarengas 600x500	
		Tuotenro. 3006053		Pvm 27.2.2020	
				Pirustusnumero	
				Rev	