


Materiaali: Betoni  
Lujuusluokka: C r  
Massa: 8469 kg  
Betoniilavuus: 3604 dm<sup>3</sup>  
Sisätilavuus: 7069 dm<sup>3</sup>

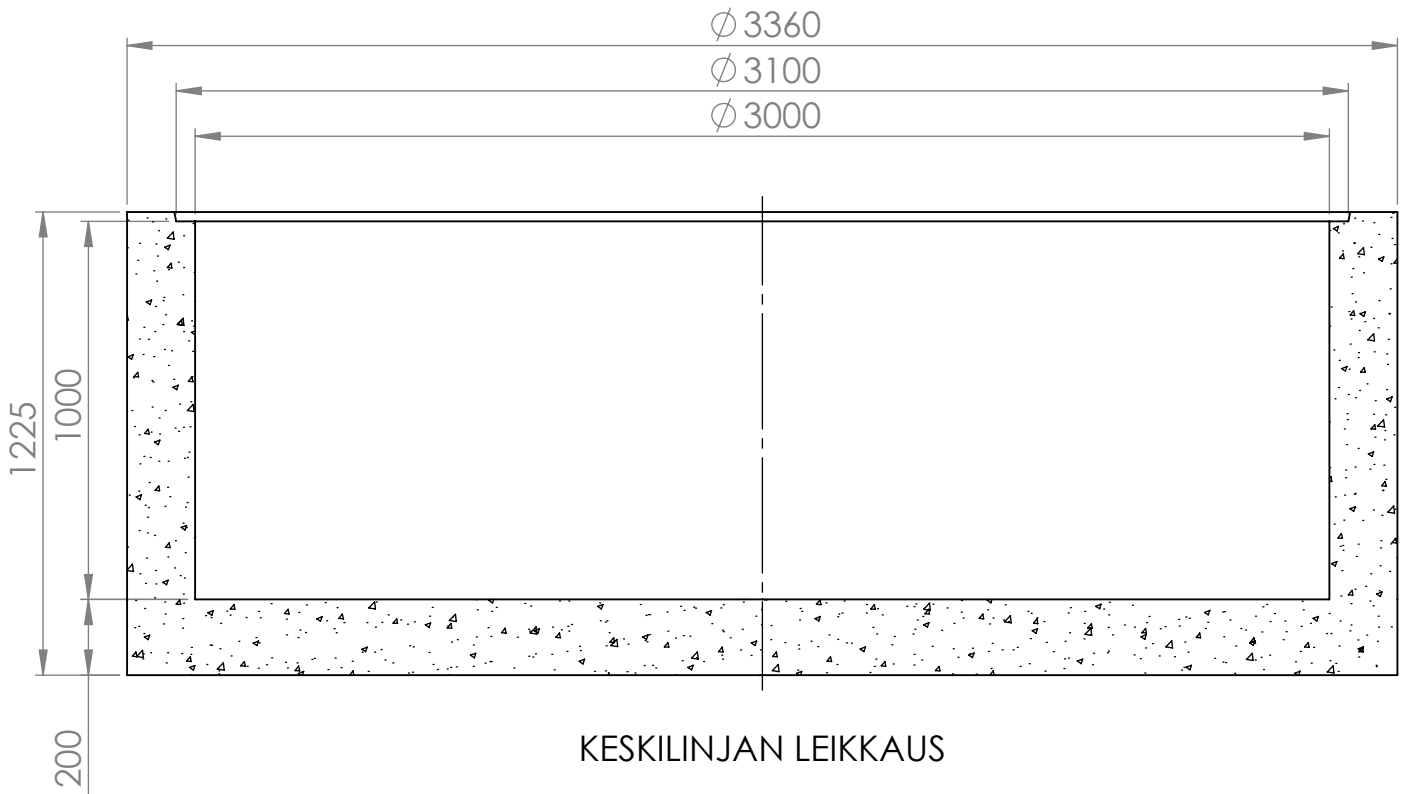

Asiakas		Projekti		Pirustuslaji	
	Mittakaava 1:20 A4	Työnumero	Suunnittelija Olli Haapamäki	Piirtäjä Olli Haapamäki	Tarkastaja
		Nimitys UL-pohjarengas 3000x1000		Tuoteno. 3030103	Pvm 27.2.2020
					Pirustusnumero
Rudus Oy Karvaamokuja 2a 00380 Helsinki puh: 020 4477 427 etunimi.sukunimi@rudus.fi					Rev