


Materiaali: Betoni
 Lujuusluokka: C r
 Massa: 825 kg
 Betonitilavuus: 351 dm³
 Sisätilavuus: 495 dm³

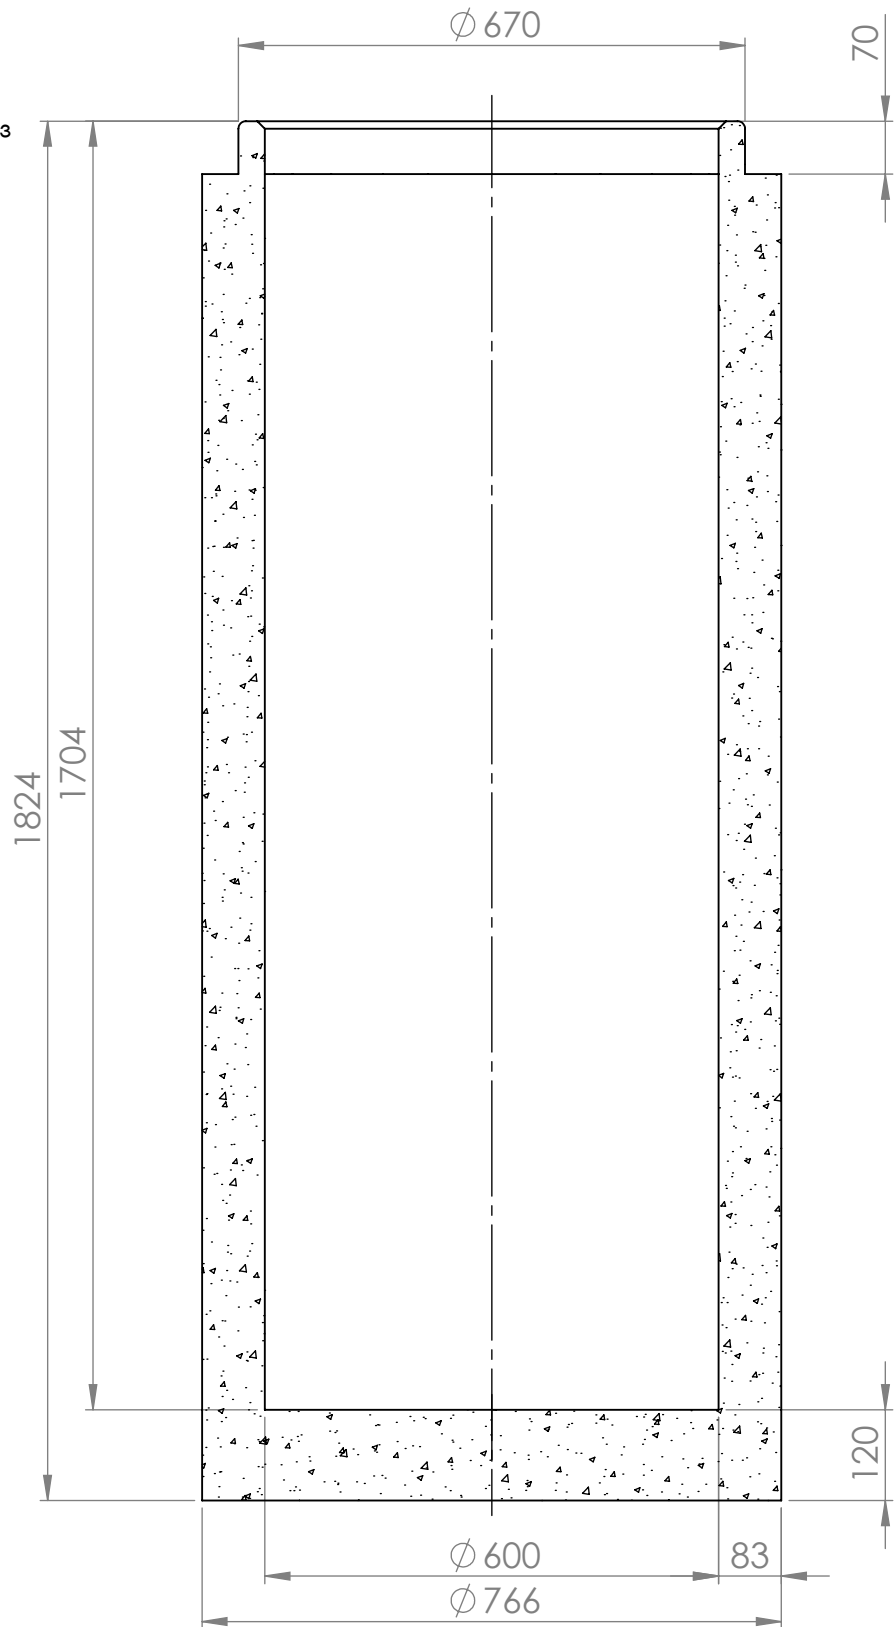

KESKILINJAN LEIKKAUS

Asiakas		Projekti		Päristuslaji	
		Mittakaava	Työnumero	Suunnittelija	Piirtäjä
		1:10 A4		Olli Haapamäki	Olli Haapamäki
		Rudus Oy Karvaamokuja 2a 00380 Helsinki puh: 020 4477 427 etunimi.sukunimi@rudus.fi		Nimitys EK-pohjarengas 600x1750	
				Tuotenro. 3106173	
				Pvm 27.2.2020	
				Rev Päristusnumero	