


Materiaali: Betoni  
 Lujusluokka: C r  
 Massa: 1368 kg  
 Betonitilavuus: 582 dm<sup>3</sup>  
 Sisätilavuus: 1178 dm<sup>3</sup>

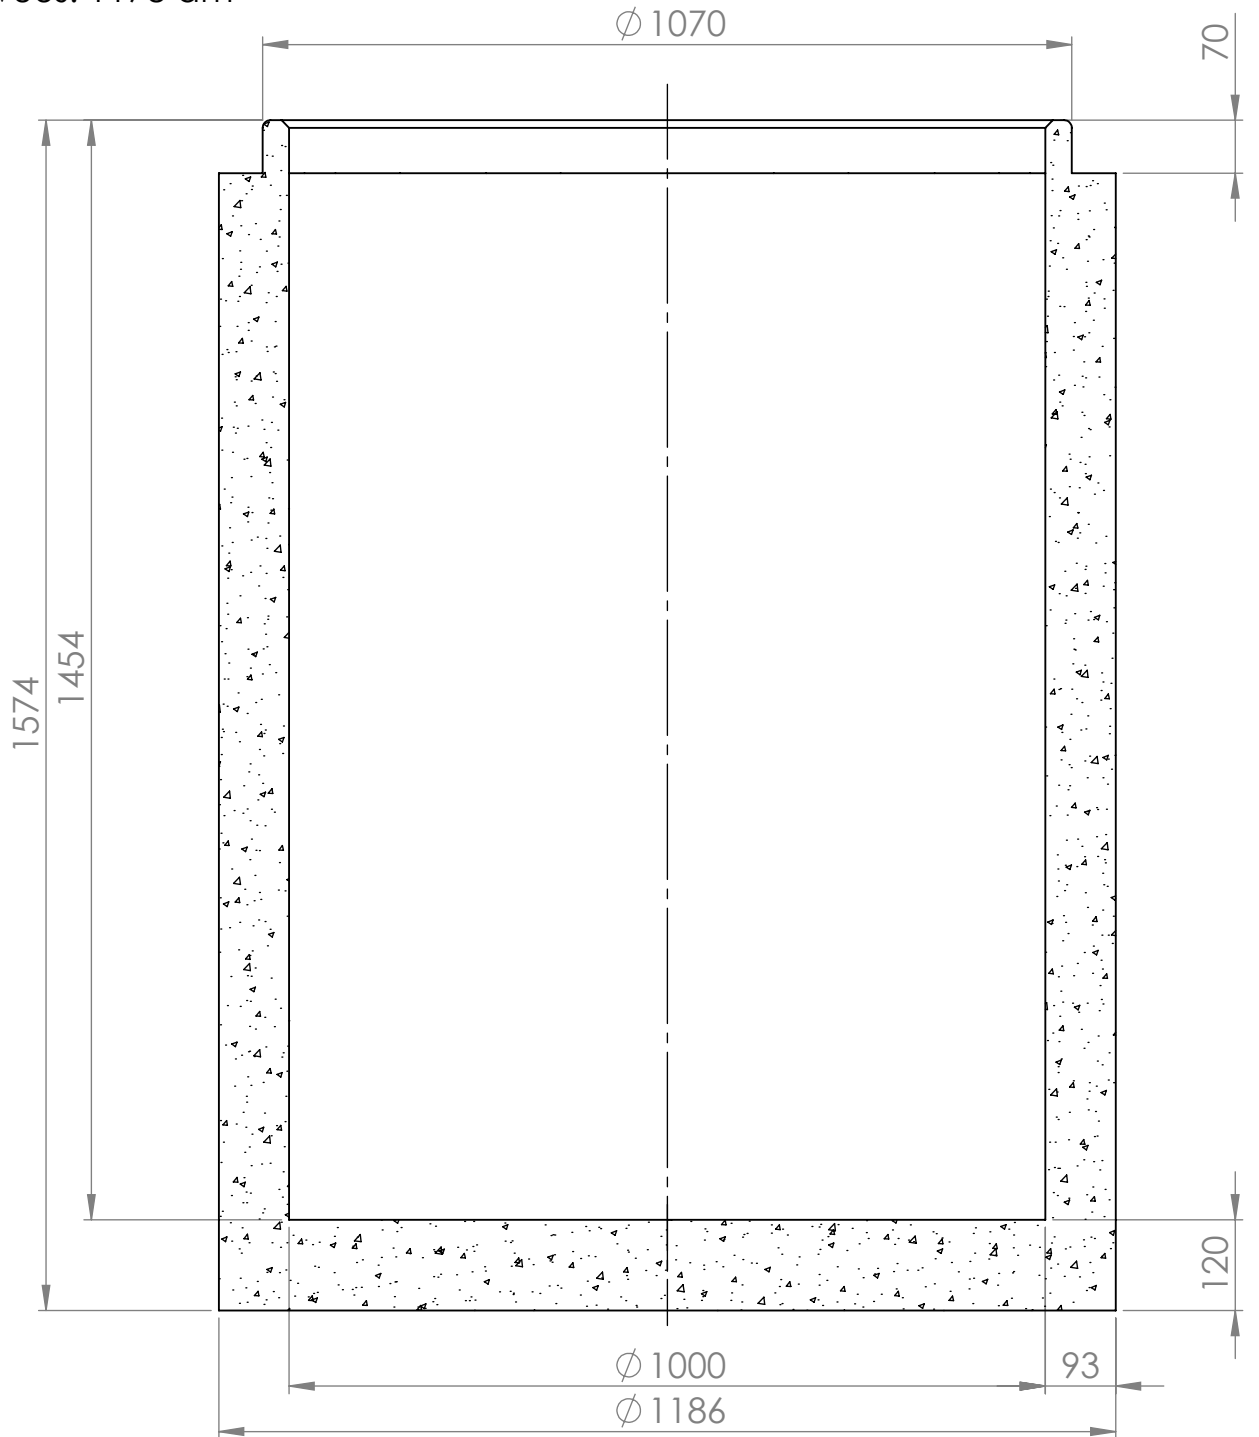

KESKILINJAN LEIKKAUS

Asiakas		Projekti		Pirustuslaji		
		Mittakaava	Työnumero	Suunnittelija	Piirtäjä	Tarkastaja
		1:10	A4	Olli Haapamäki	Olli Haapamäki	
 <b>Rudus</b> A CRH COMPANY		Rudus Oy Karvaamokuja 2a 00380 Helsinki puh: 020 4477 427 etunimi.sukunimi@rudus.fi		Nimitys EK-pohjarengas 1000x1500		Tuotenro. 3110153
						Pvm 27.2.2020
						Pirustusnumero