
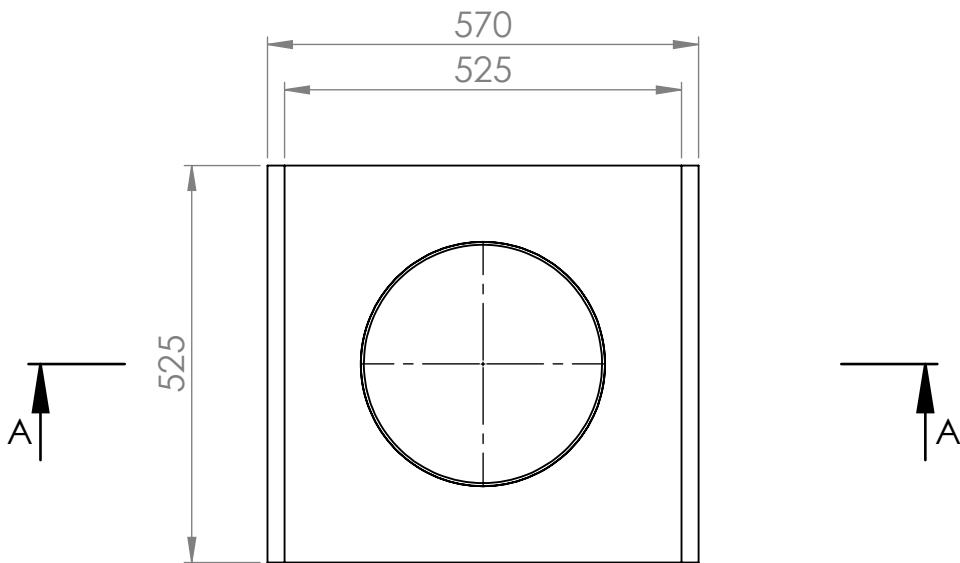


Materiaali: Betoni
 Lujusluokka: C r
 Massa: 80 kg
 Betonitilavuus: 35 dm³

LEIKKAUS A-A

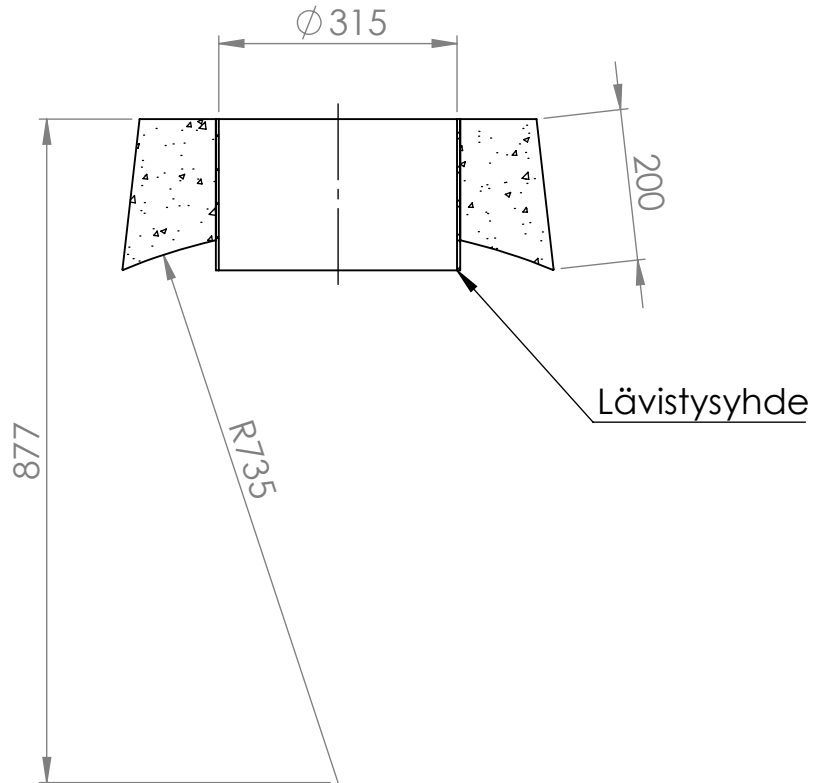

Asiakas		Projekti			Piirustuslaji
	Mittakaava 1:10 A4	Työnumero	Suunnittelija Olli Haapamäki	Piirtäjä Olli Haapamäki	Tarkastaja
 Rudus A CRH COMPANY Rudus Oy Karvaamokuja 2a 00380 Helsinki puh: 020 4477 427 etunimi.sukunimi@rudus.fi		Nimitys	Tuotenumero. MYHDE315-1200	Pvm 27.2.2020	Rev
		Valuliittymä 315-1200 Muovi kaivo 1200/putki 315		Piirustusnumero	