
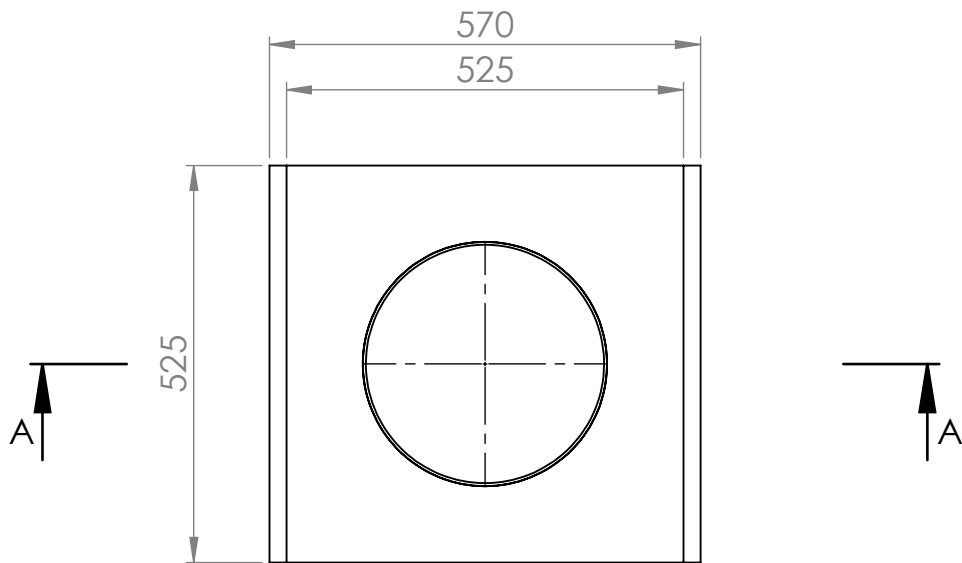


Materiaali: Betoni
 Lujusluokka: C r
 Massa: 58 kg
 Betonitilavuus: 25 dm³

LEIKKAUS A-A

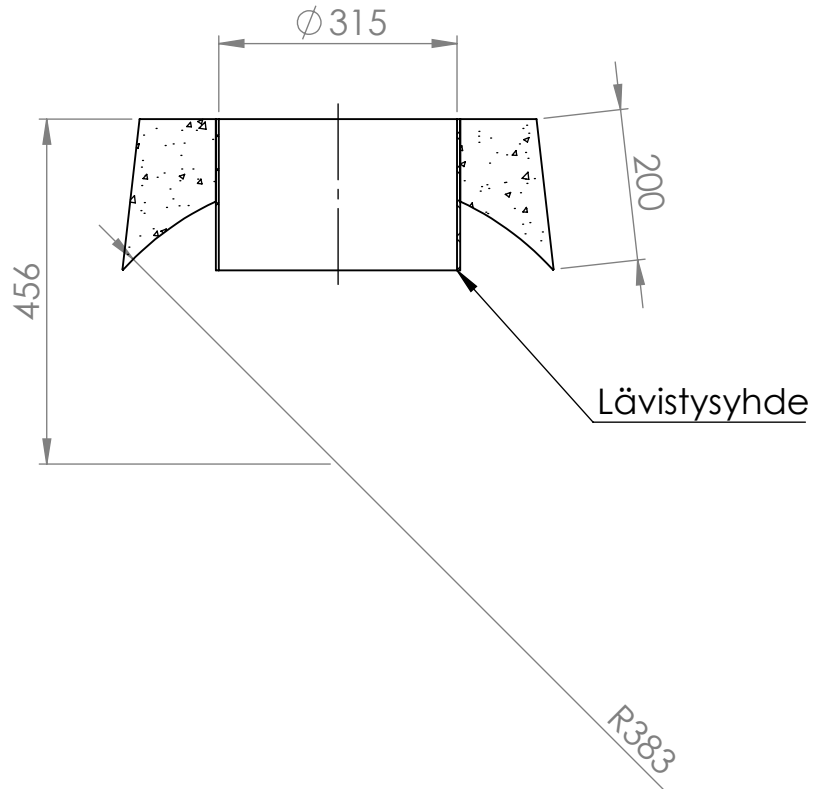

Asiakas		Projekti			Piirustuslaji
	Mittakaava 1:10 A4	Työnumero	Suunnittelija Olli Haapamäki	Piirtäjä Olli Haapamäki	Tarkastaja
 Rudus A CRH COMPANY Rudus Oy Karvaamokuja 2a 00380 Helsinki puh: 020 4477 427 etunimi.sukunimi@rudus.fi		Nimitys	Tuotenumero. MYHDE315-600	Pvm 27.2.2020	Rev
		Valuliittymä 315-600 Muovi kaivo 600/putki 315		Piirustusnumero	