
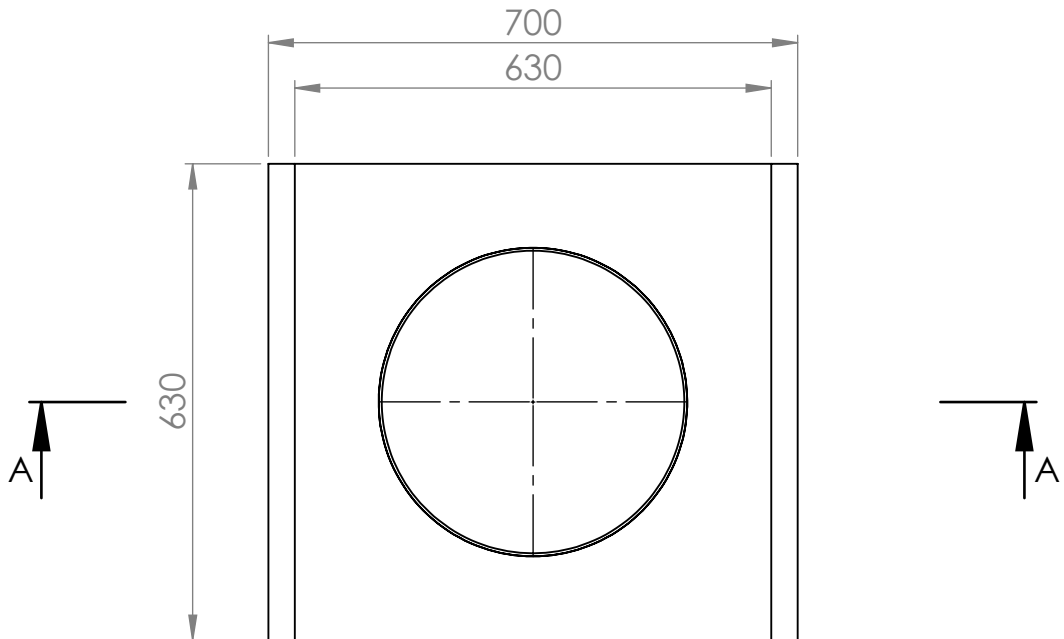


Materiaali: Betoni
 Lujusluokka: C r
 Massa: 128 kg
 Betonitilavuus: 55 dm³

LEIKKAUS A-A

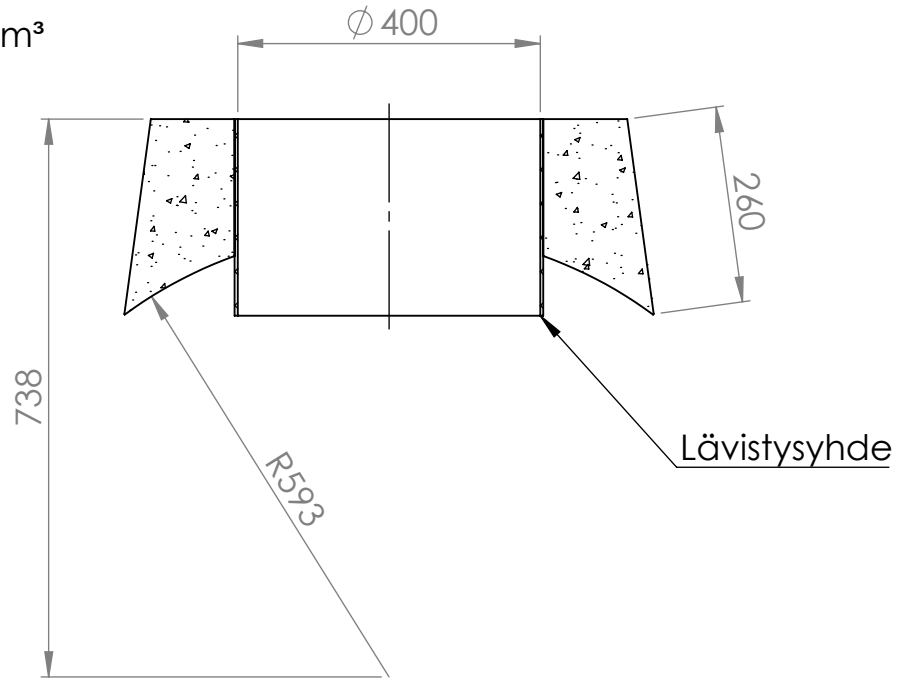

Asiakas		Projekti			Piirustuslaji
	Mittakaava 1:10 A4	Työnumero	Suunnittelija Olli Haapamäki	Piirtäjä Olli Haapamäki	Tarkastaja
 <p>Rudus Oy Karvaamokuja 2a 00380 Helsinki puh: 020 4477 427 etunimi.sukunimi@rudus.fi</p>		Nimitys Valuliittymä 400-1000 Muovi		Tuotenumero. MYHDE400-1000	Pvm 27.2.2020
		kaivo 1000/putki 400			Piirustusnumero