
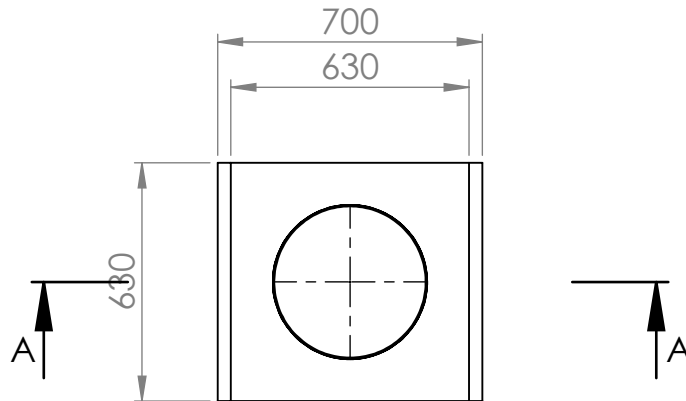


Materiaali: Betoni
 Lujusluokka: C r
 Massa: 150 kg
 Betonitilavuus: 65 dm³

LEIKKAUS A-A

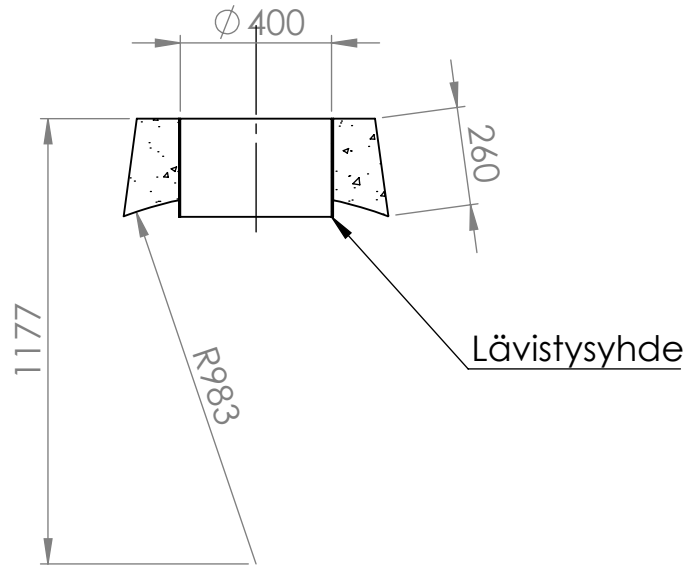

Asiakas		Projekti			Piirustuslaji
	Mittakaava 1:20 A4	Työnumero	Suunnittelija Olli Haapamäki	Piirtäjä Olli Haapamäki	Tarkastaja
 Rudus A CRH COMPANY Rudus Oy Karvaamokuja 2a 00380 Helsinki puh: 020 4477 427 etunimi.sukunimi@rudus.fi		Nimitys Valuliittymä 400-1600 Muovi		Tuotenumero. MYHDE400-1600	Pvm 27.2.2020
		kaivo 1600/putki 400			Piirustusnumero