
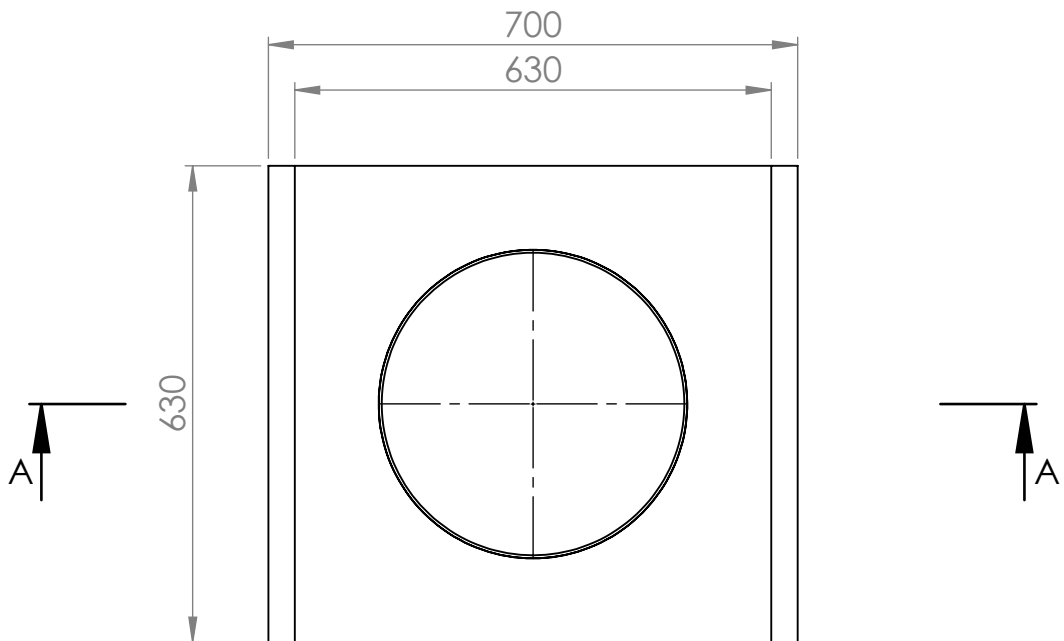


Materiaali: Betoni
 Lujusluokka: C r
 Massa: 73 kg
 Betonitilavuus: 32 dm³

LEIKKAUS A-A

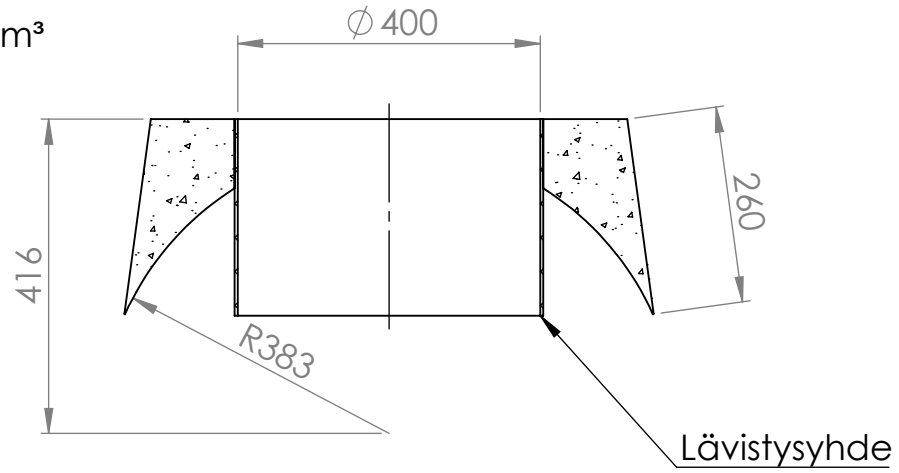

Asiakas		Projekti		Pirustuslaji	
	Mittakaava 1:10 A4	Työnumero	Suunnittelija Olli Haapamäki	Piirtäjä Olli Haapamäki	Tarkastaja
 Rudus A CRH COMPANY Rudus Oy Karvaamokuja 2a 00380 Helsinki puh: 020 4477 427 etunimi.sukunimi@rudus.fi		Nimitys Valuliittymä 400-600 Muovi		Pvm 27.2.2020	
		Tuotenro. MYHDE400-600 kaivo 600/putki 400		Rev Pirustusnumero	