
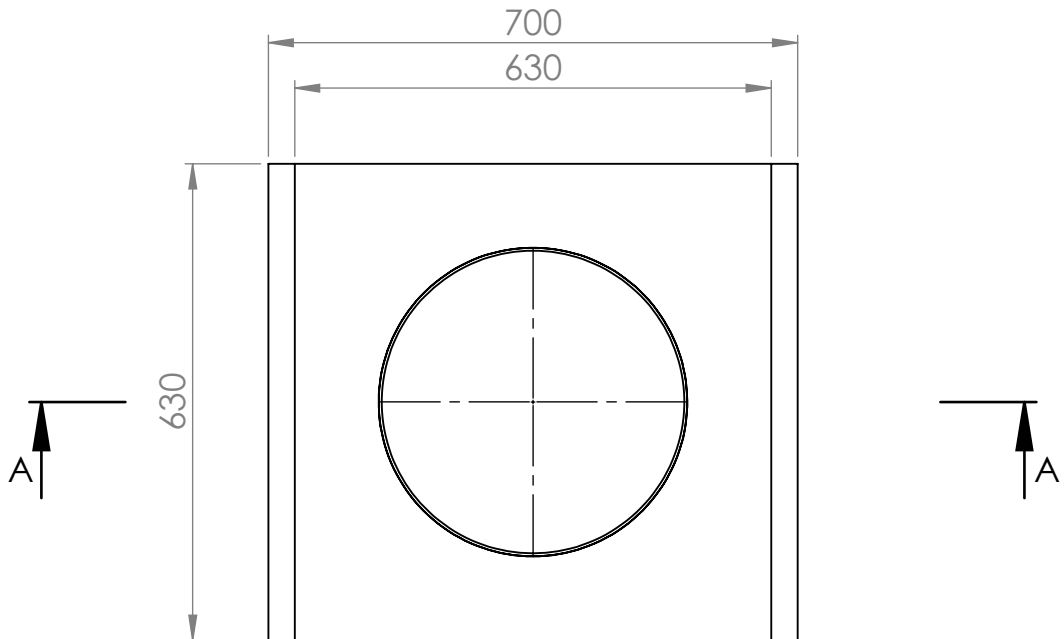


Materiaali: Betoni
 Lujusluokka: C r
 Massa: 113 kg
 Betonitilavuus: 49 dm³

LEIKKAUS A-A

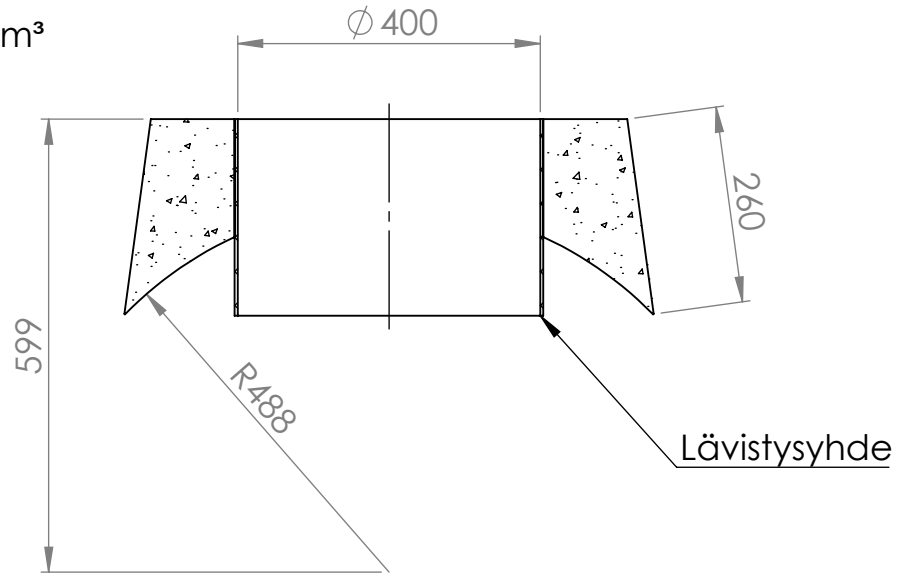

Asiakas		Projekti			Piirustuslaji
		Mittakaava 1:10 A4	Työnumero	Suunnittelija Olli Haapamäki	Piirtäjä Olli Haapamäki
		Rudus Oy Karvaamokuja 2a 00380 Helsinki puh: 020 4477 427 etunimi.sukunimi@rudus.fi		Nimitys Valuliittymä 400-800 Muovi kaivo 800/putki 400	Tuotenro. MYHDE400-800 Pvm 27.2.2020 Piirustusnumero