
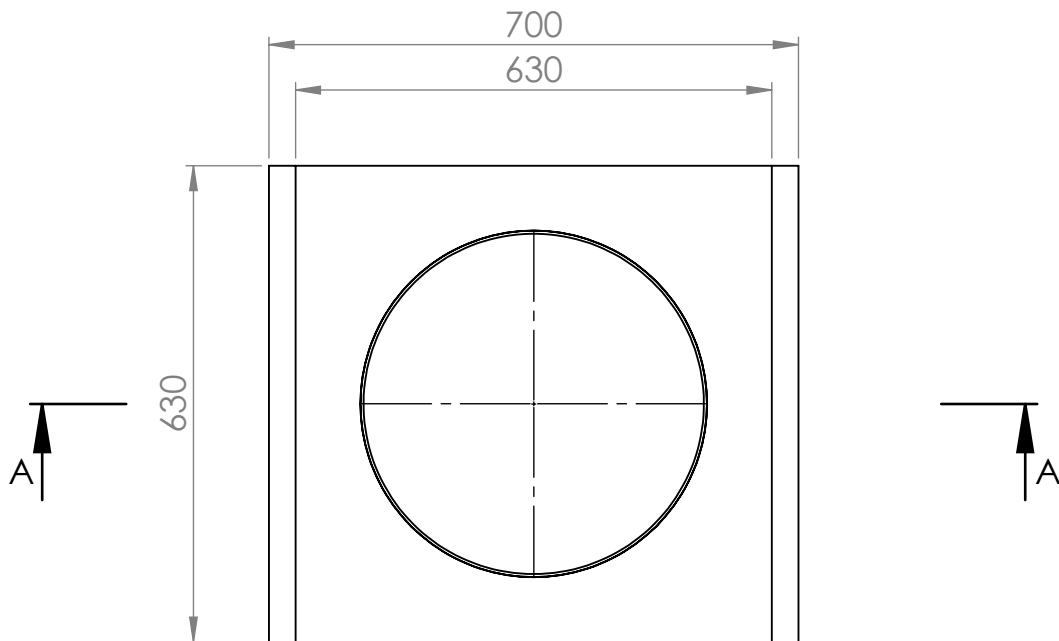


Materiaali: Betoni  
 Lujuusluokka: C r  
 Massa: 125 kg  
 Betonitilavuus: 54 dm<sup>3</sup>

LEIKKAUS A-A

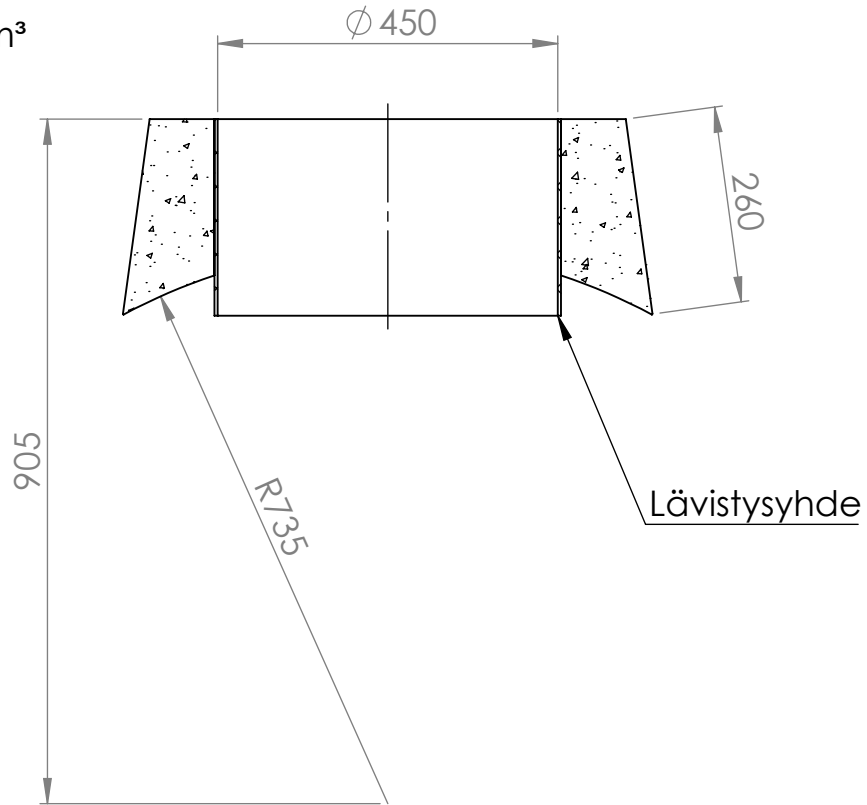

Asiakas		Projekti			Piirustuslaji
	Mittakaava 1:10 A4	Työnumero	Suunnittelija Olli Haapamäki	Piirtäjä Olli Haapamäki	Tarkastaja
 <p>Rudus Oy          Karvaamokuja 2a          00380 Helsinki          puh: 020 4477 427          etunimi.sukunimi@rudus.fi</p>		Nimitys Valuliittymä 450-1200 Muovi		Tuotenumero. MYHDE450-1200	Pvm 27.2.2020
		kaivo 1200/putki 450			Piirustusnumero