
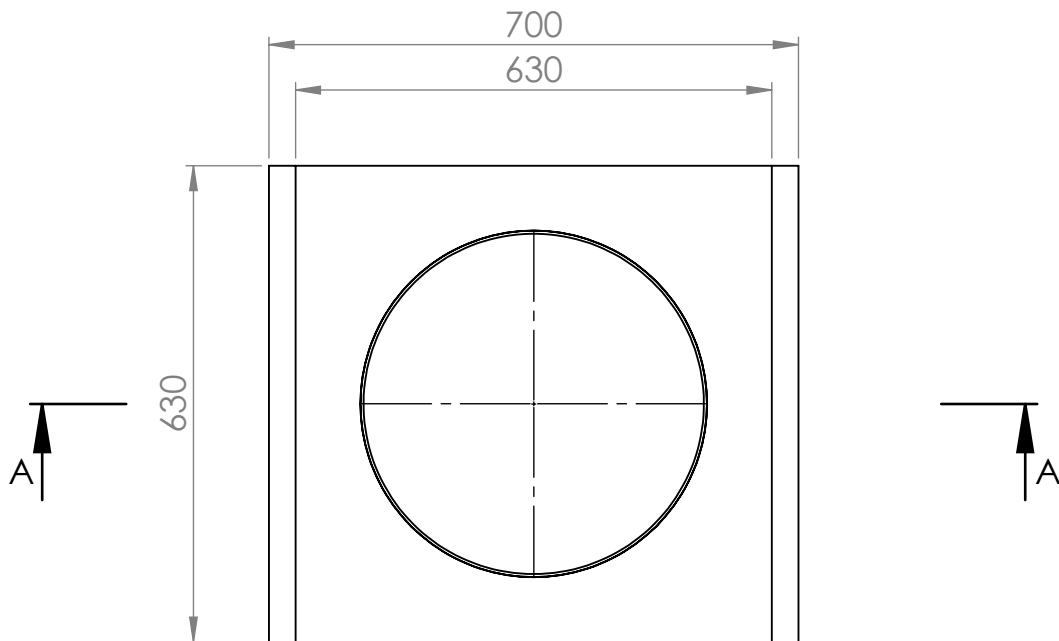


Materiaali: Betoni
 Lujusluokka: C r
 Massa: 126 kg
 Betonitilavuus: 54 dm³

LEIKKAUS A-A

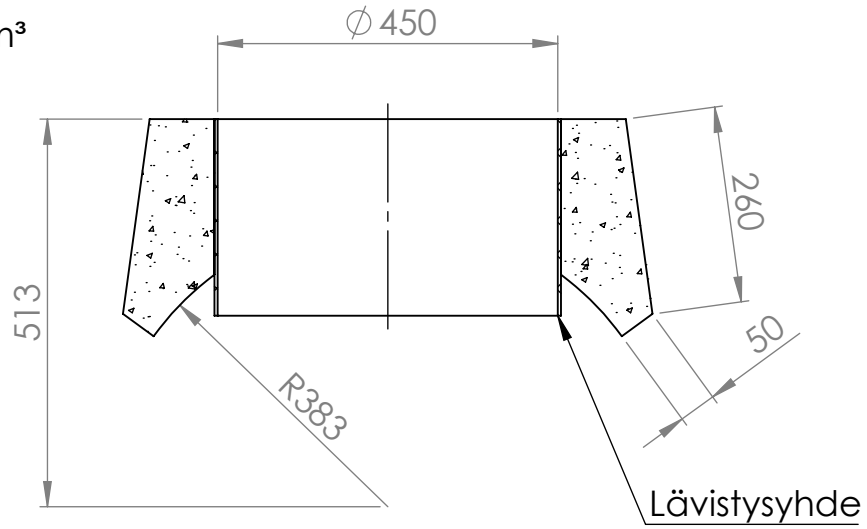

Asiakas		Projekti			Piirustuslaji
		Mittakaava 1:10 A4	Työnumero	Suunnittelija Olli Haapamäki	Piirtäjä Olli Haapamäki
		Rudus Oy Karvaamokuja 2a 00380 Helsinki puh: 020 4477 427 etunimi.sukunimi@rudus.fi		Nimitys Valuliittymä 450-600 Muovi kaivo 600/putki 450	Tuotenro. MYHDE450-600 Pvm 27.2.2020 Piirustusnumero
					Rev