



Materiaali: Betoni  
 Lujuusluokka: C r  
 Massa: 265 kg  
 Betonitilavuus: 114 dm<sup>3</sup>

LEIKKAUS A-A

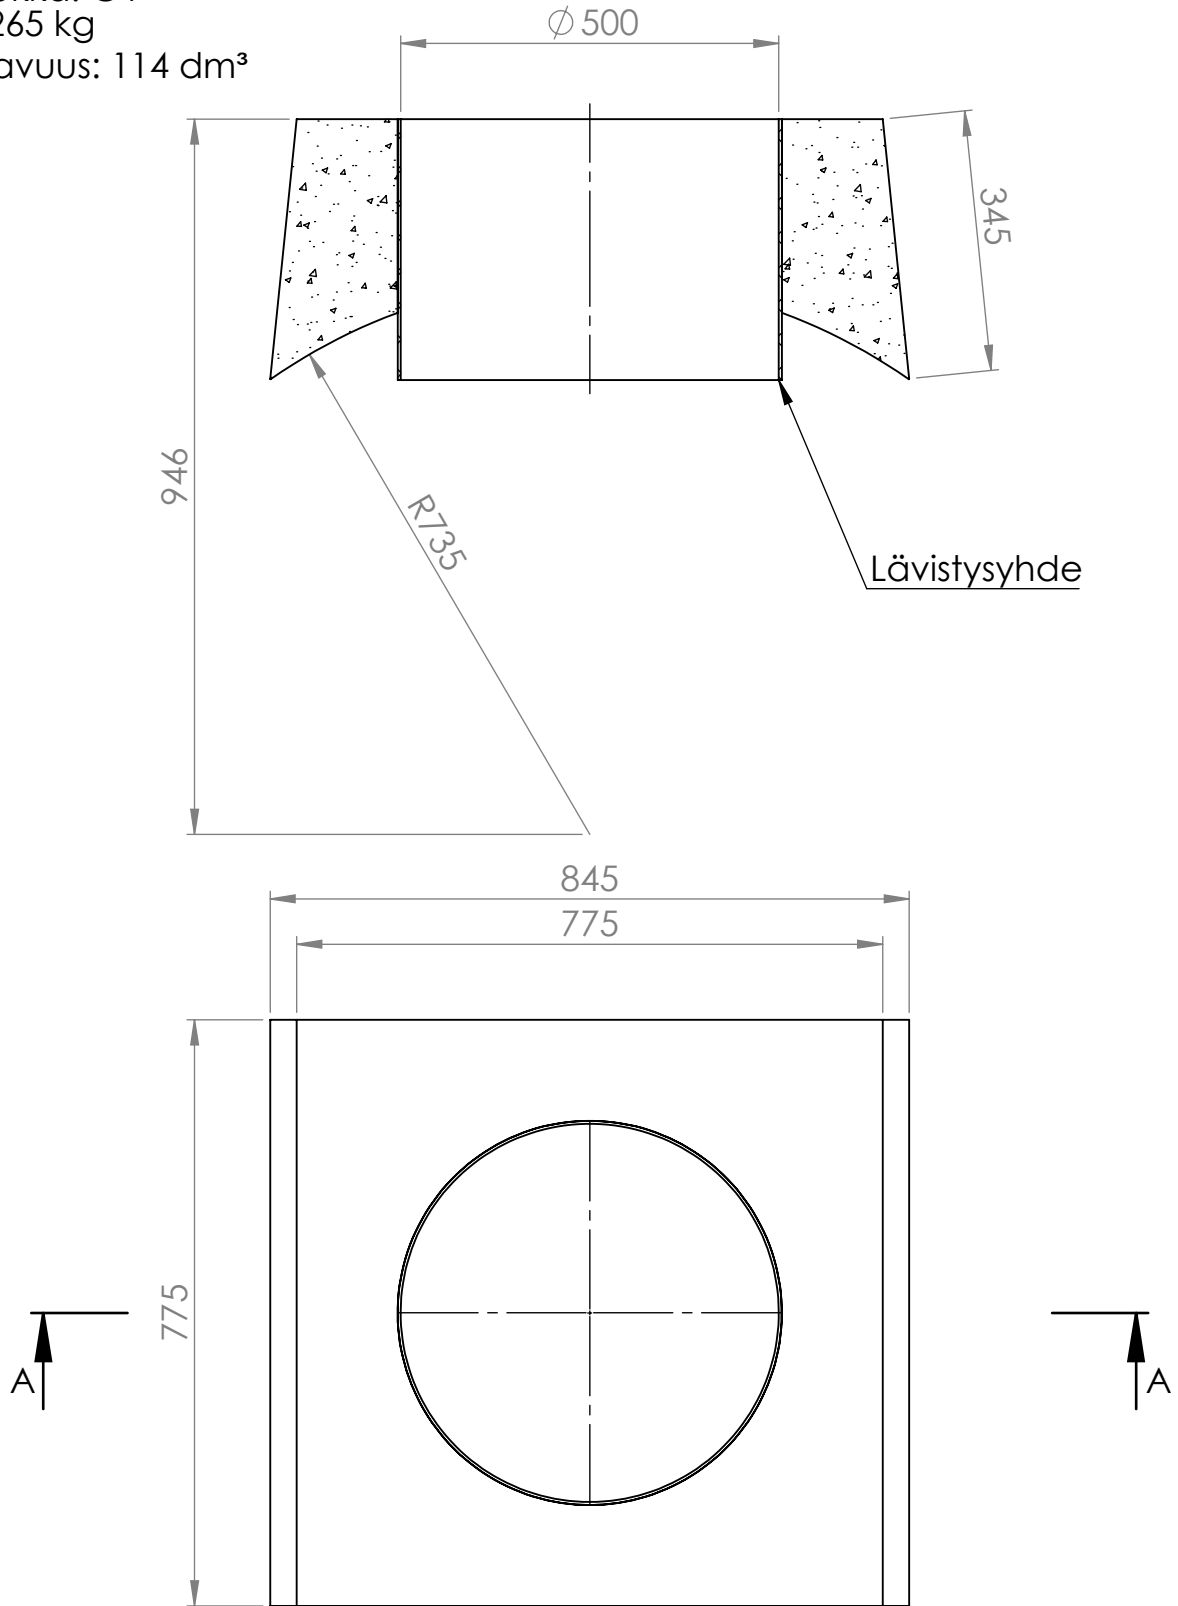

Asiakas		Projekti			Pirustuslaji	
		Mittakaava	Työnumero	Suunnittelija	Piirtäjä	Tarkastaja
		1:10 A4		Olli Haapamäki	Olli Haapamäki	
 <p>Rudus Oy          Karvaamokuja 2a          00380 Helsinki          puh: 020 4477 427          etunimi.sukunimi@rudus.fi</p>		Nimitys		Tuoteno. MYHDE500-1200	Pvm	Rev
		Valuliittymä 500-1200 Muovi		kaivo 1200/putki 500	27.2.2020	
				Pirustusnumero		