
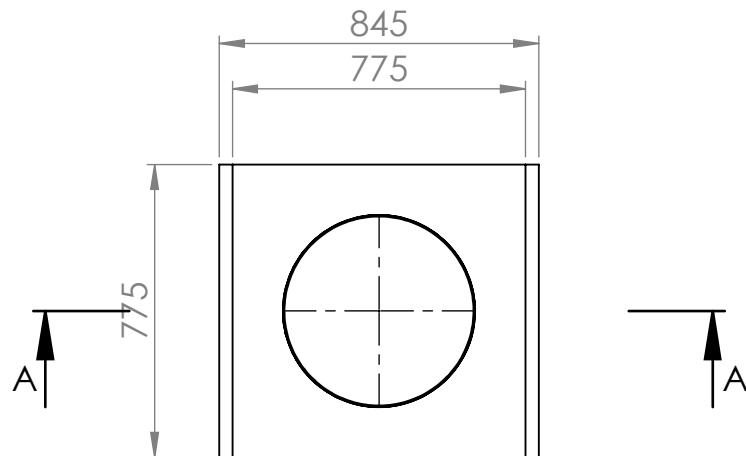



Materiaali: Betoni
 Lujusluokka: C r
 Massa: 300 kg
 Betonitilavuus: 129 dm³

LEIKKAUS A-A

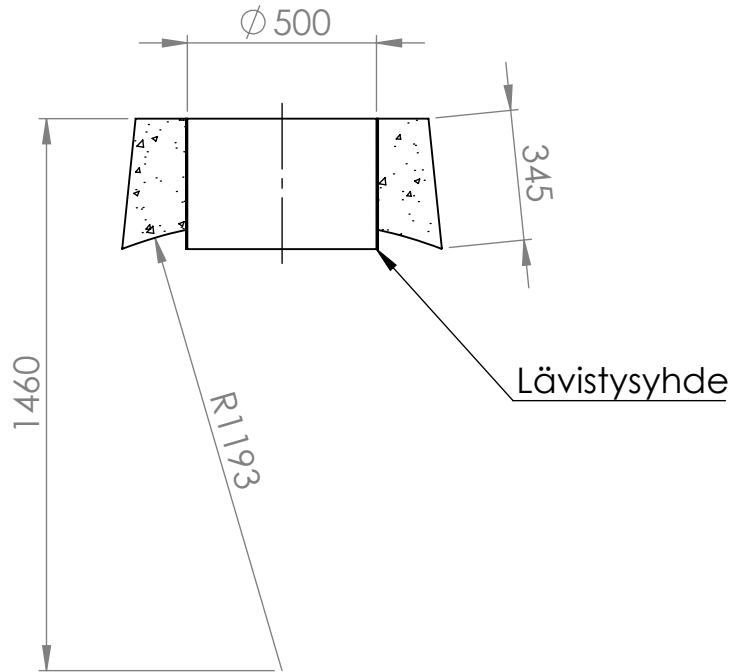

Asiakas		Projekti			Piirustuslaji	
		Mittakaava 1:20 A4	Työnumero	Suunnittelija Olli Haapamäki	Piirtäjä Olli Haapamäki	Tarkastaja
 <p> Rudus Oy Karvaamokuja 2a 00380 Helsinki puh: 020 4477 427 etunimi.sukunimi@rudus.fi </p>		Nimitys		Tuoteno. MYHDE500-2000	Pvm 27.2.2020	Rev
		Valuliittymä 500-2000 Muovi kaivo 2000/putki 500			Piirustusnumero	