
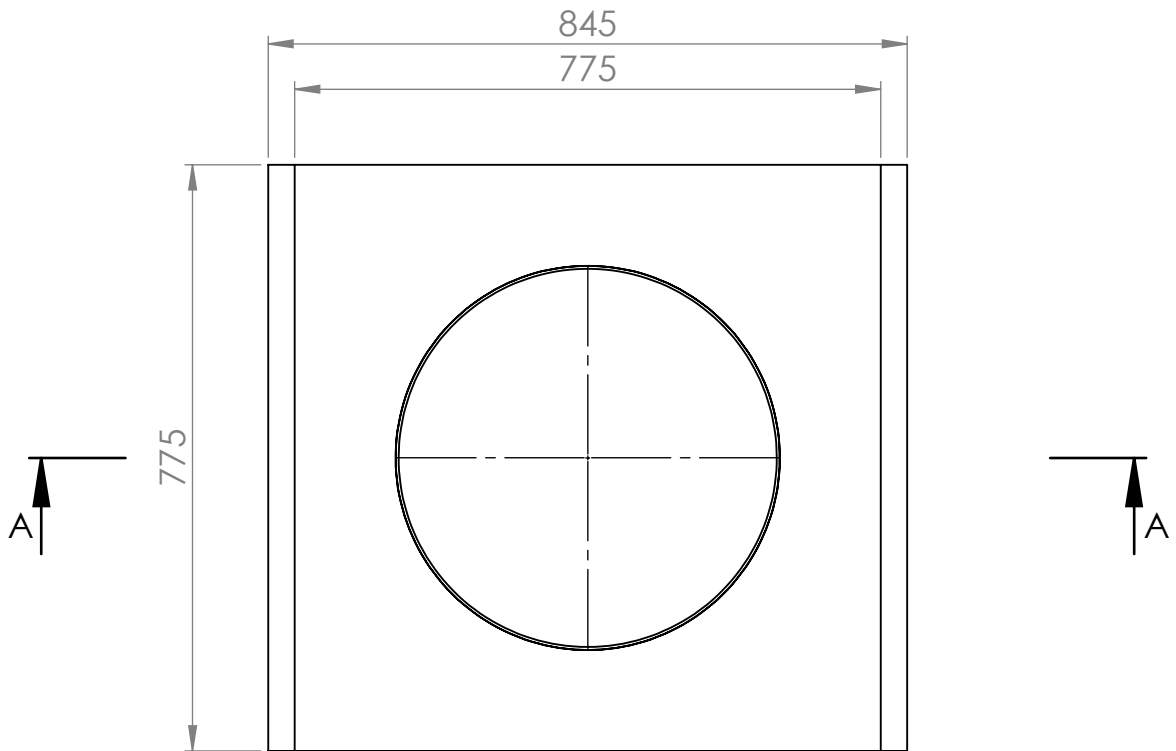



Materiaali: Betoni
 Lujuusluokka: C r
 Massa: 184 kg
 Betonitilavuus: 79 dm³

LEIKKAUS A-A

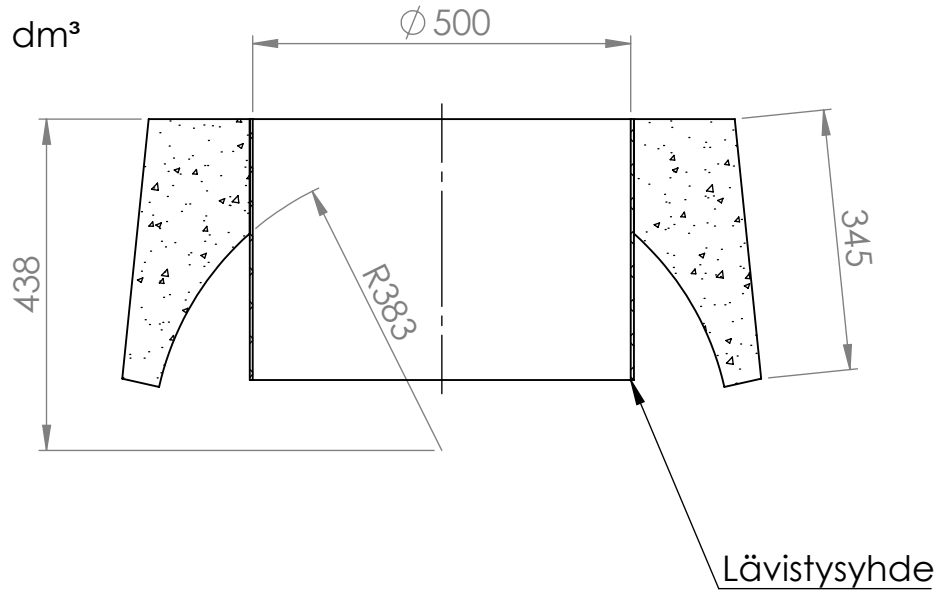

Asiakas		Projekti			Piirustuslaji	
		Mittakaava 1:10 A4	Työnumero	Suunnittelija Olli Haapamäki	Piirtäjä Olli Haapamäki	Tarkastaja
 <p>Rudus Oy Karvaamokuja 2a 00380 Helsinki puh: 020 4477 427 etunimi.sukunimi@rudus.fi</p>		Nimitys		Tuoteno. MYHDE500-600	Pvm 27.2.2020	Rev
		Valuliittymä 500-600 Muovi		kaivo 600/putki 500	Piirustusnumero	