
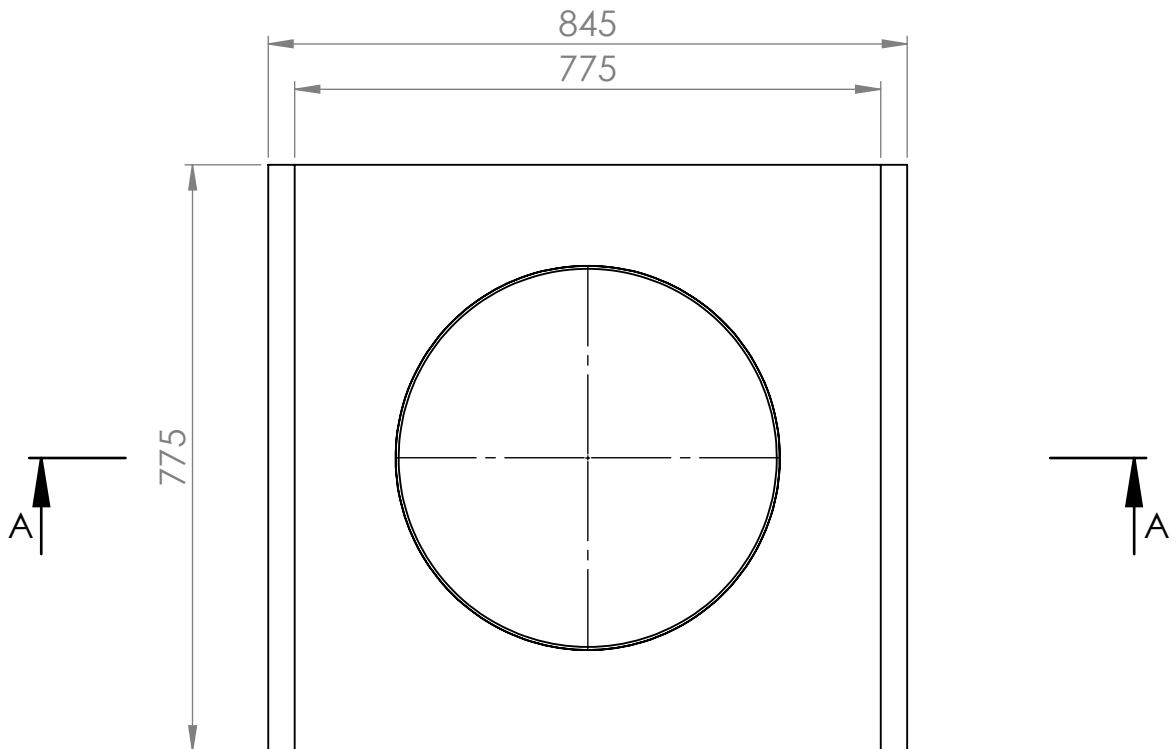


Materiaali: Betoni
 Lujuusluokka: C r
 Massa: 189 kg
 Betonitilavuus: 82 dm³

LEIKKAUS A-A

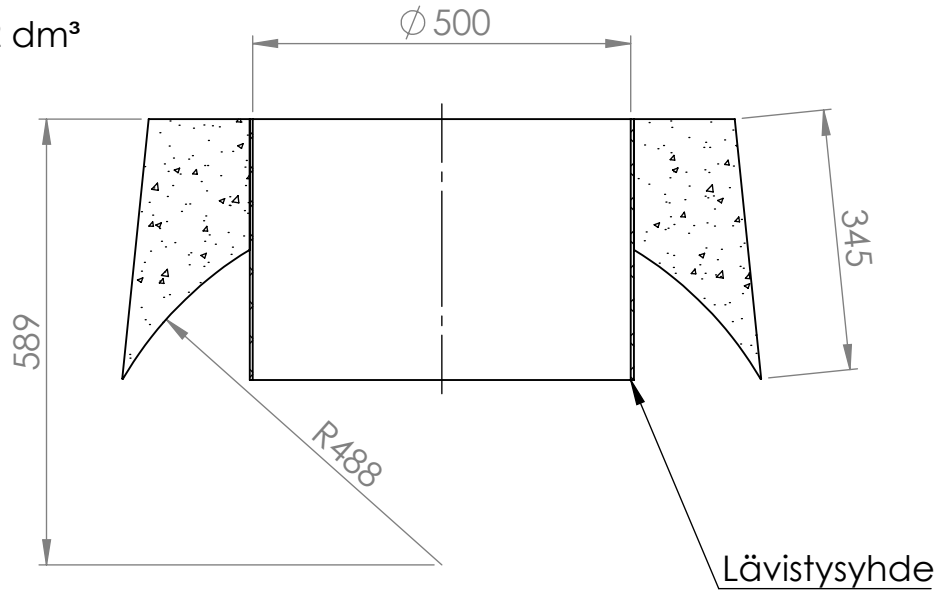

Asiakas		Projekti			Piirustuslaji
	Mittakaava 1:10 A4	Työnumero	Suunnittelija Olli Haapamäki	Piirtäjä Olli Haapamäki	Tarkastaja
 Rudus A CRH COMPANY Rudus Oy Karvaamokuja 2a 00380 Helsinki puh: 020 4477 427 etunimi.sukunimi@rudus.fi		Nimitys	Tuotenumero. MYHDE500-800	Pvm 27.2.2020	Rev
		Valuliittymä 500-800 Muovi kaivo 800/putki 500		Piirustusnumero	