


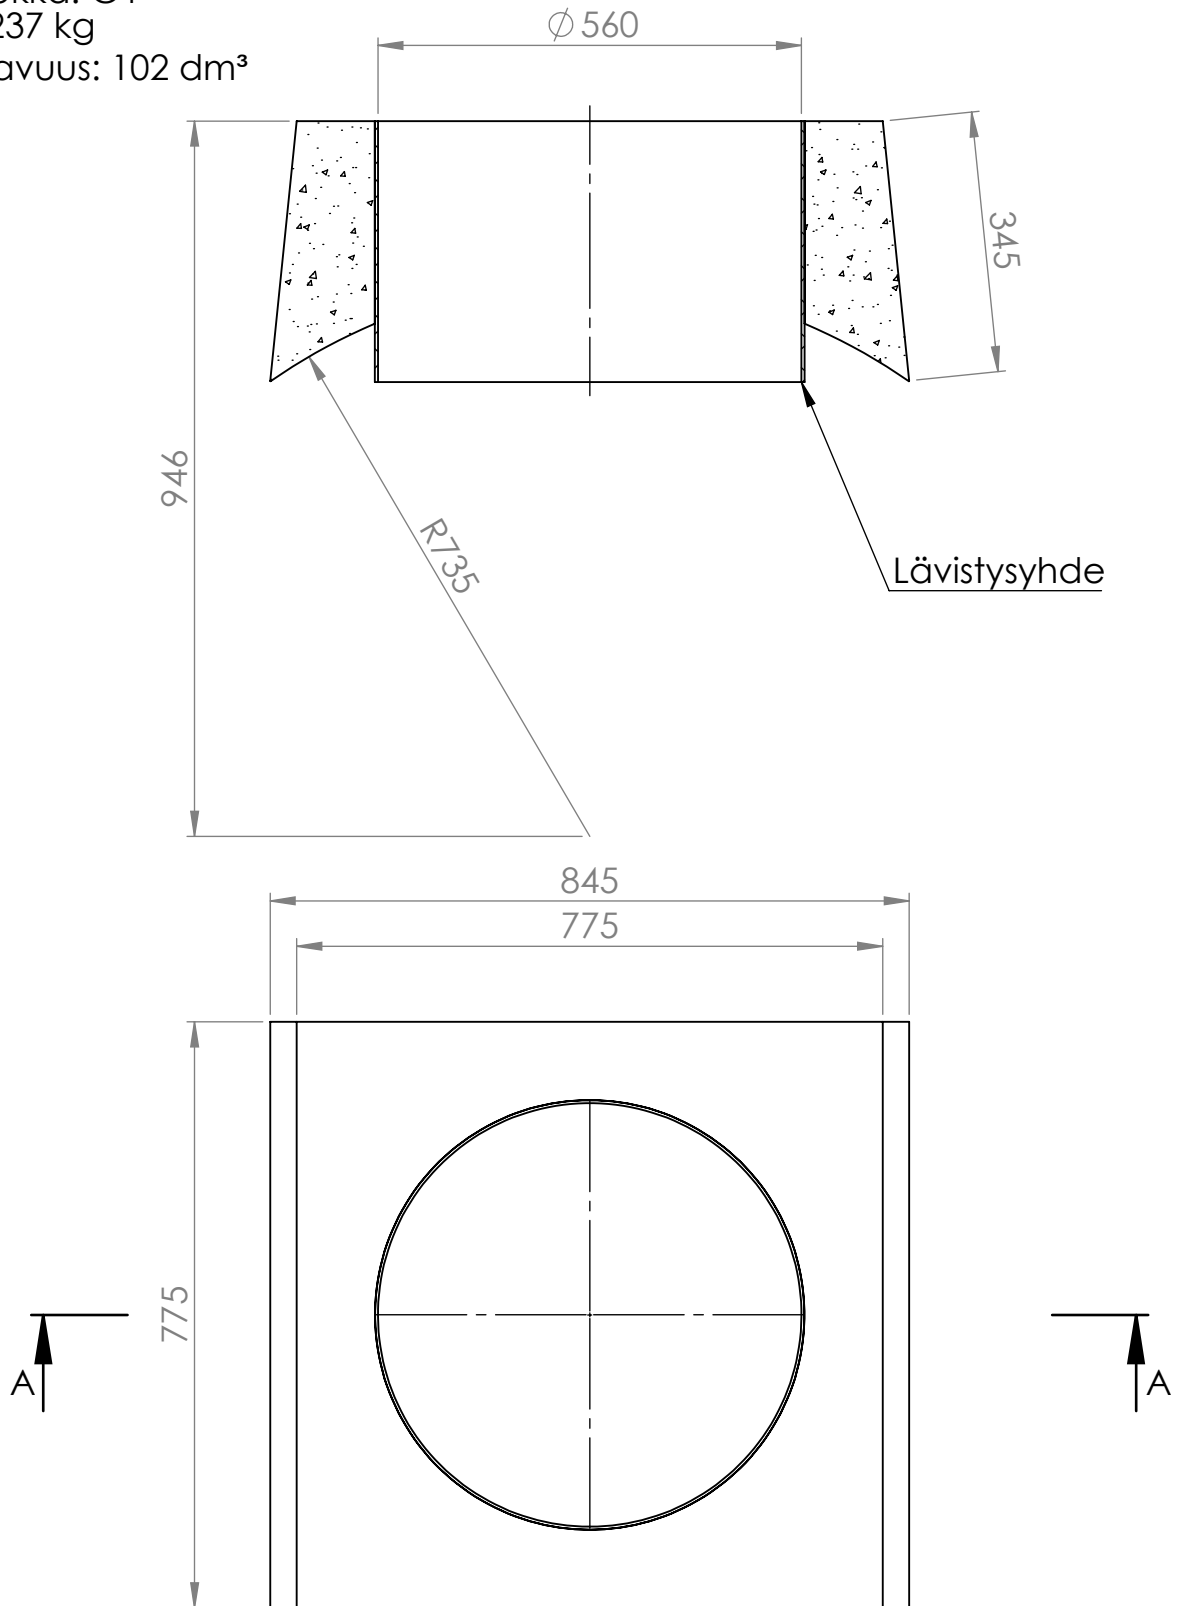

Materiaali: Betoni  
 Lujusluokka: C r  
 Massa: 237 kg  
 Betonitilavuus: 102 dm<sup>3</sup>

LEIKKAUS A-A



Asiakas		Projekti			Piirustuslaji
	Mittakaava 1:10 A4	Työnumero	Suunnittelija Olli Haapamäki	Piirtäjä Olli Haapamäki	Tarkastaja
 Rudus Oy Karvaamokuja 2a 00380 Helsinki puh: 020 4477 427 etunimi.sukunimi@rudus.fi		Nimitys Valuliittymä 560-1200 Muovi		Tuotenumero. MYHDE560-1200	Pvm 27.2.2020
		kaivo 1200/putki 560			Piirustusnumero