
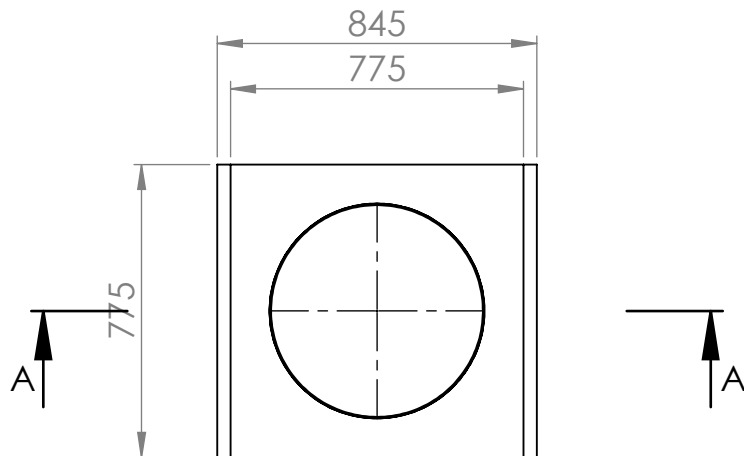



Materiaali: Betoni
 Lujusluokka: C r
 Massa: 257 kg
 Betonitilavuus: 111 dm³

LEIKKAUS A-A

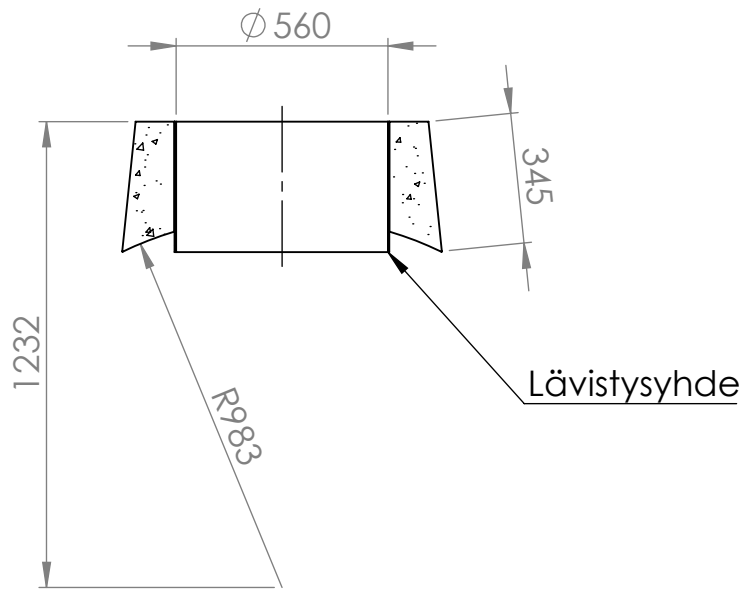

Asiakas		Projekti			Piirustuslaji	
		Mittakaava 1:20 A4	Työnumero	Suunnittelija Olli Haapamäki	Piirtäjä Olli Haapamäki	Tarkastaja
 <p>Rudus Oy Karvaamokuja 2a 00380 Helsinki puh: 020 4477 427 etunimi.sukunimi@rudus.fi</p>		Nimitys		Tuotenumero. MYHDE560-1600	Pvm 27.2.2020	Rev
		Valuliittymä 560-1600 Muovi		kaivo 1600/putki 560	Piirustusnumero	