
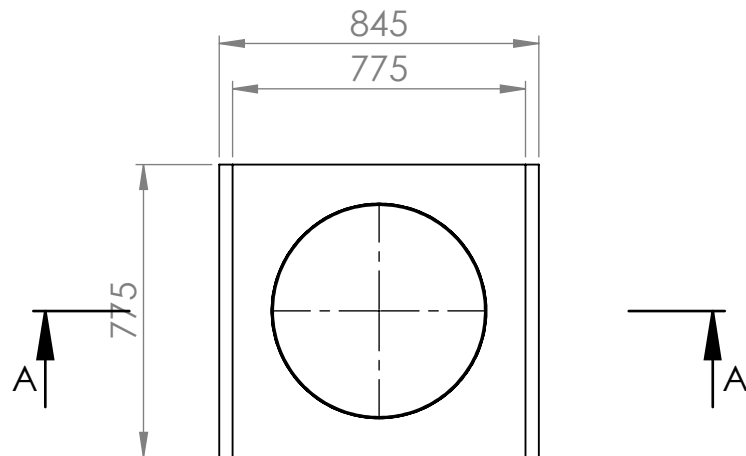


Materiaali: Betoni
 Lujusluokka: C r
 Massa: 266 kg
 Betonitilavuus: 115 dm³

LEIKKAUS A-A

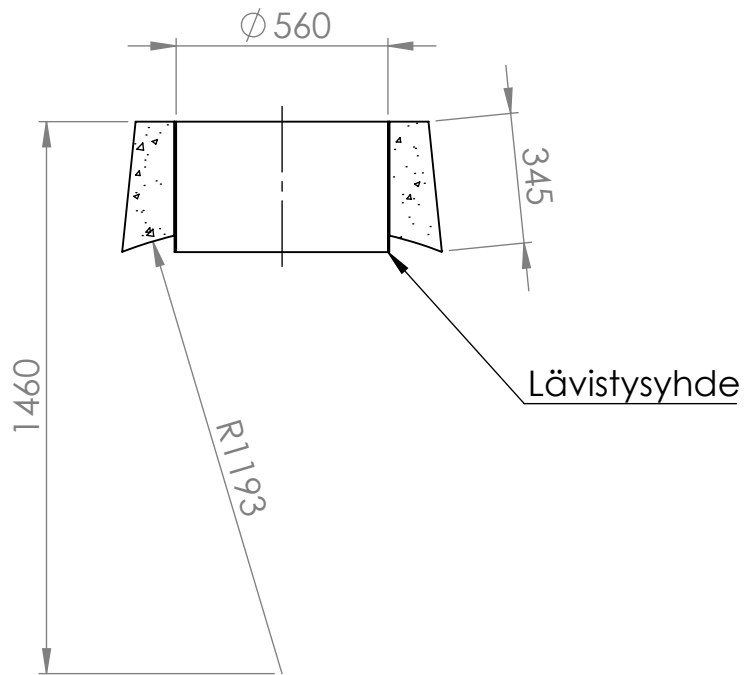

Asiakas		Projekti			Piirustuslaji
	Mittakaava 1:20 A4	Työnumero	Suunnittelija Olli Haapamäki	Piirtäjä Olli Haapamäki	Tarkastaja
 <p>Rudus Oy Karvaamokuja 2a 00380 Helsinki puh: 020 4477 427 etunimi.sukunimi@rudus.fi</p>		Nimitys Valuliittymä 560-2000 Muovi		Tuotenumero. MYHDE560-2000	Pvm 27.2.2020
		kaivo 2000/putki 560			Piirustusnumero