
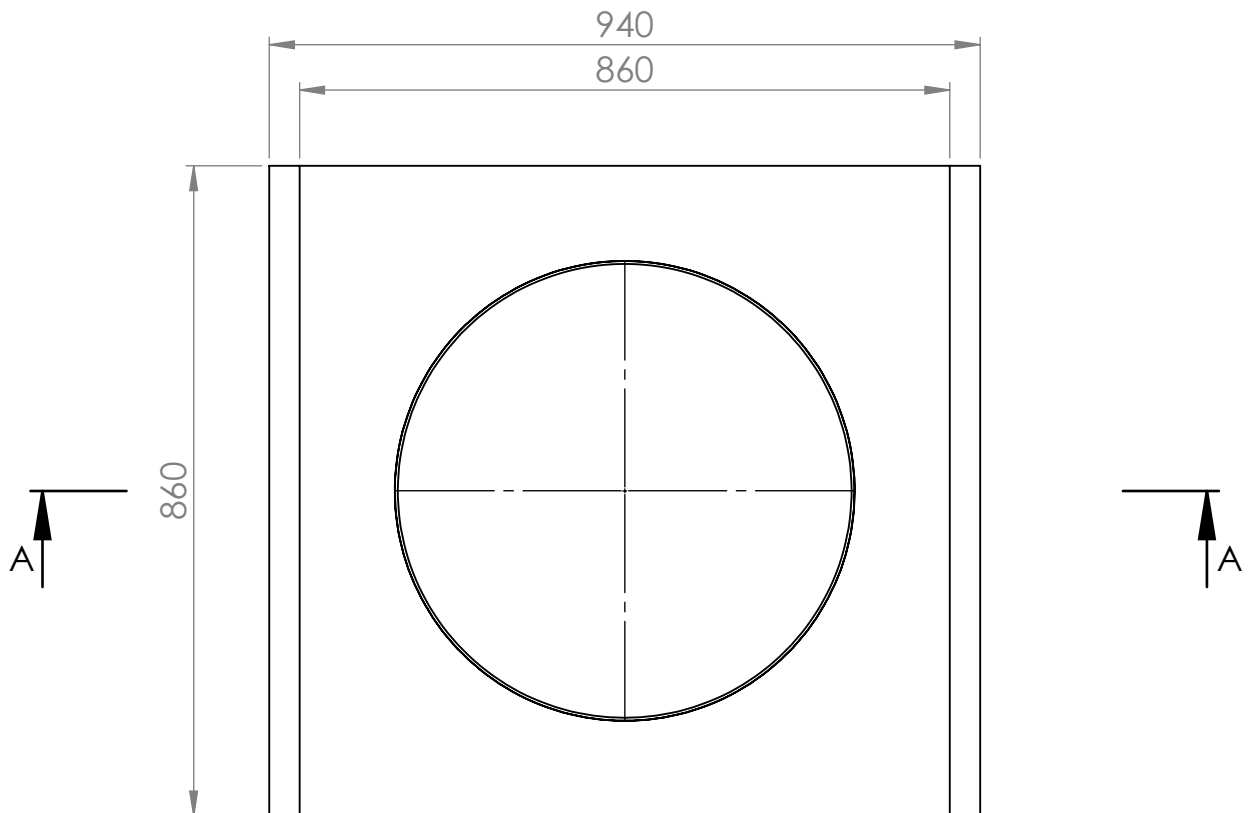


Materiaali: Betoni
 Lujuusluokka: C r
 Massa: 335 kg
 Betonitilavuus: 144 dm³

LEIKKAUS A-A

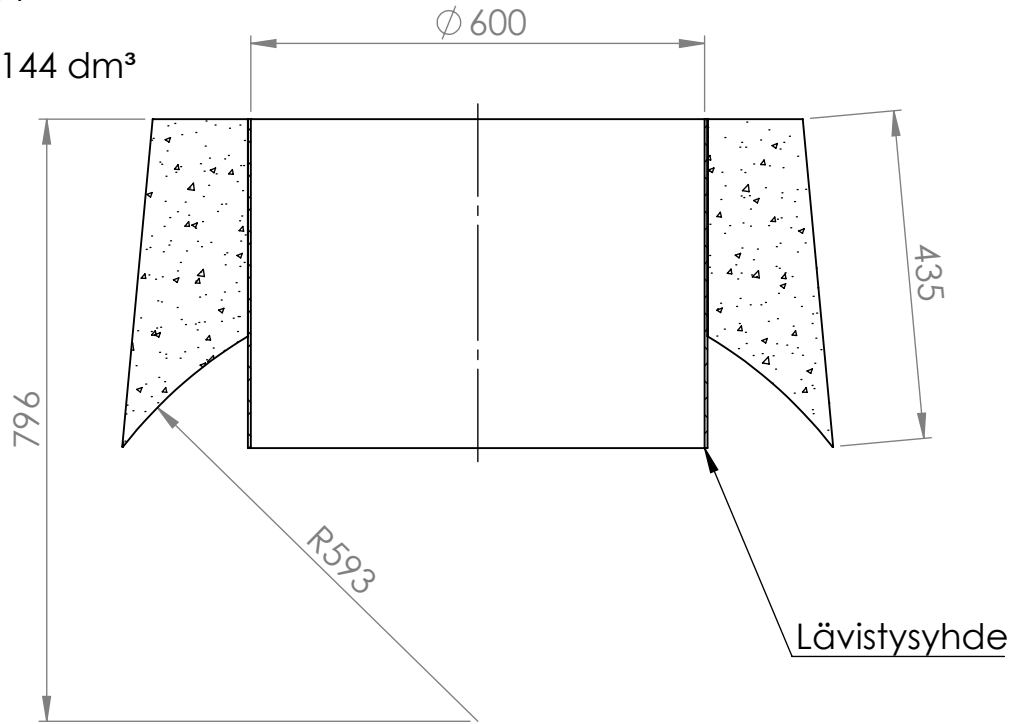

Asiakas		Projekti			Pirustuslaji	
		Mittakaava 1:10 A4	Työnumero	Suunnittelija Olli Haapamäki	Piirtäjä Olli Haapamäki	Tarkastaja
 <p>Rudus Oy Karvaamokuja 2a 00380 Helsinki puh: 020 4477 427 etunimi.sukunimi@rudus.fi</p>			Nimitys Valuliittymä 600-1000 Muovi		Pvm 27.2.2020	
			Tuotenumero. MYHDE600-1000 kaivo 1000/putki 600		Rev Pirustusnumero	