
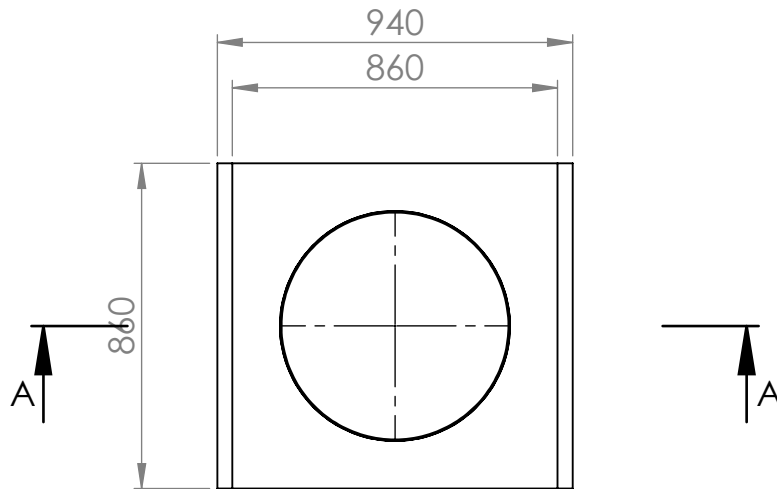


Materiaali: Betoni
 Lujusluokka: C r
 Massa: 417 kg
 Betonitilavuus: 179 dm³

LEIKKAUS A-A

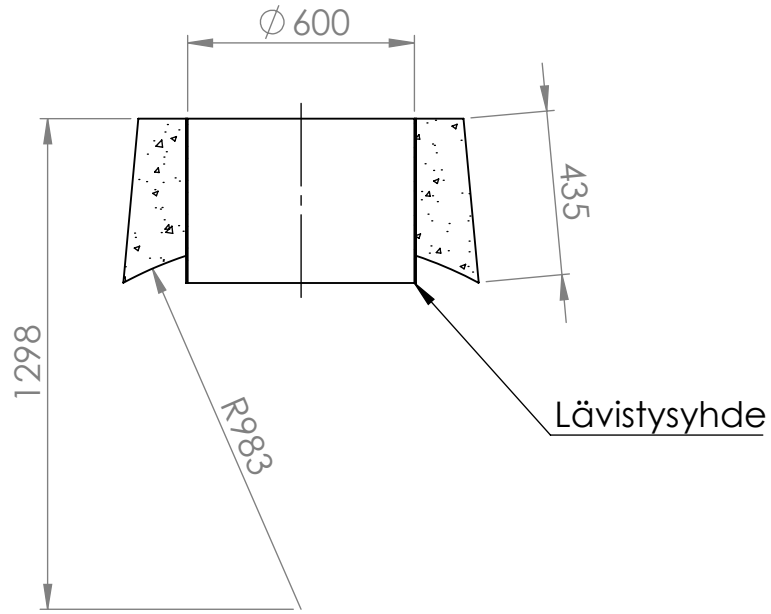

Asiakas		Projekti			Piirustuslaji
	Mittakaava 1:20 A4	Työnumero	Suunnittelija Olli Haapamäki	Piirtäjä Olli Haapamäki	Tarkastaja
 Rudus Oy Karvaamokuja 2a 00380 Helsinki puh: 020 4477 427 etunimi.sukunimi@rudus.fi		Nimitys Valuliittymä 600-1600 Muovi		Tuotenumero. MYHDE600-1600	Pvm 27.2.2020
		kaivo 1600/putki 600			Piirustusnumero