
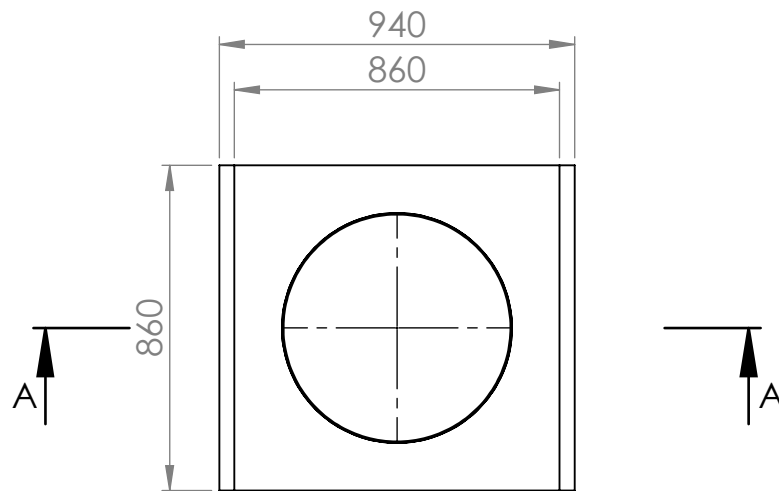


Materiaali: Betoni  
 Lujusluokka: C r  
 Massa: 433 kg  
 Betonitilavuus: 186 dm<sup>3</sup>

LEIKKAUS A-A

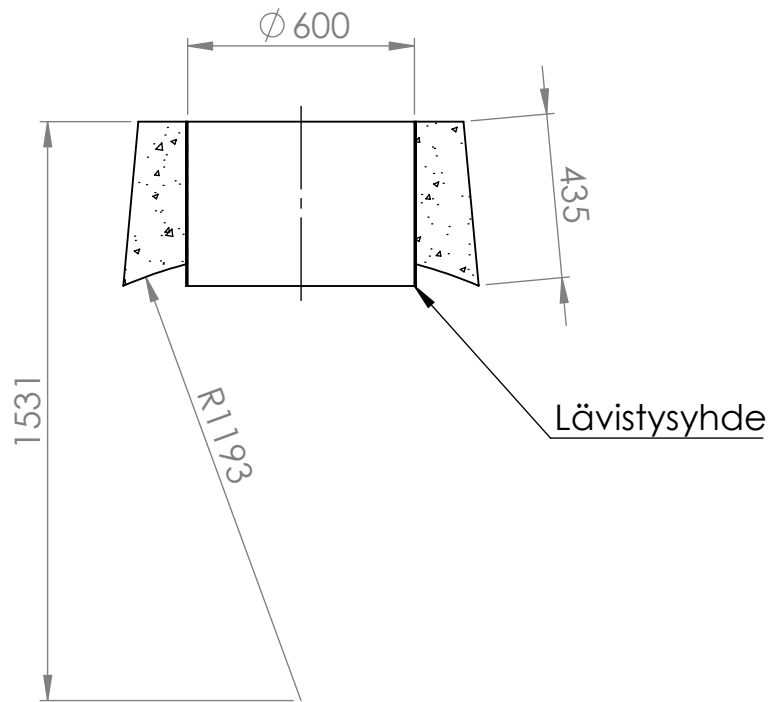

Asiakas		Projekti			Piirustuslaji
	Mittakaava 1:20 A4	Työnumero	Suunnittelija Olli Haapamäki	Piirtäjä Olli Haapamäki	Tarkastaja
 <p>Rudus Oy          Karvaamokuja 2a          00380 Helsinki          puh: 020 4477 427          etunimi.sukunimi@rudus.fi</p>		Nimitys Valuliittymä 600-2000 Muovi		Tuotenumero. MYHDE600-2000	Pvm 27.2.2020
		kaivo 2000/putki 600			Piirustusnumero