


BETONILAATTA 418x208x80 JA KARTANONOPPA
Betonilaatta 418x208x80 mm, menekki 9/11
Kartanonoppa 138x138x80 mm, menekki 1/11
asennusnystyrät 2 mm
Reunan oikaisu leikkaamalla kaikilta sivuilta.

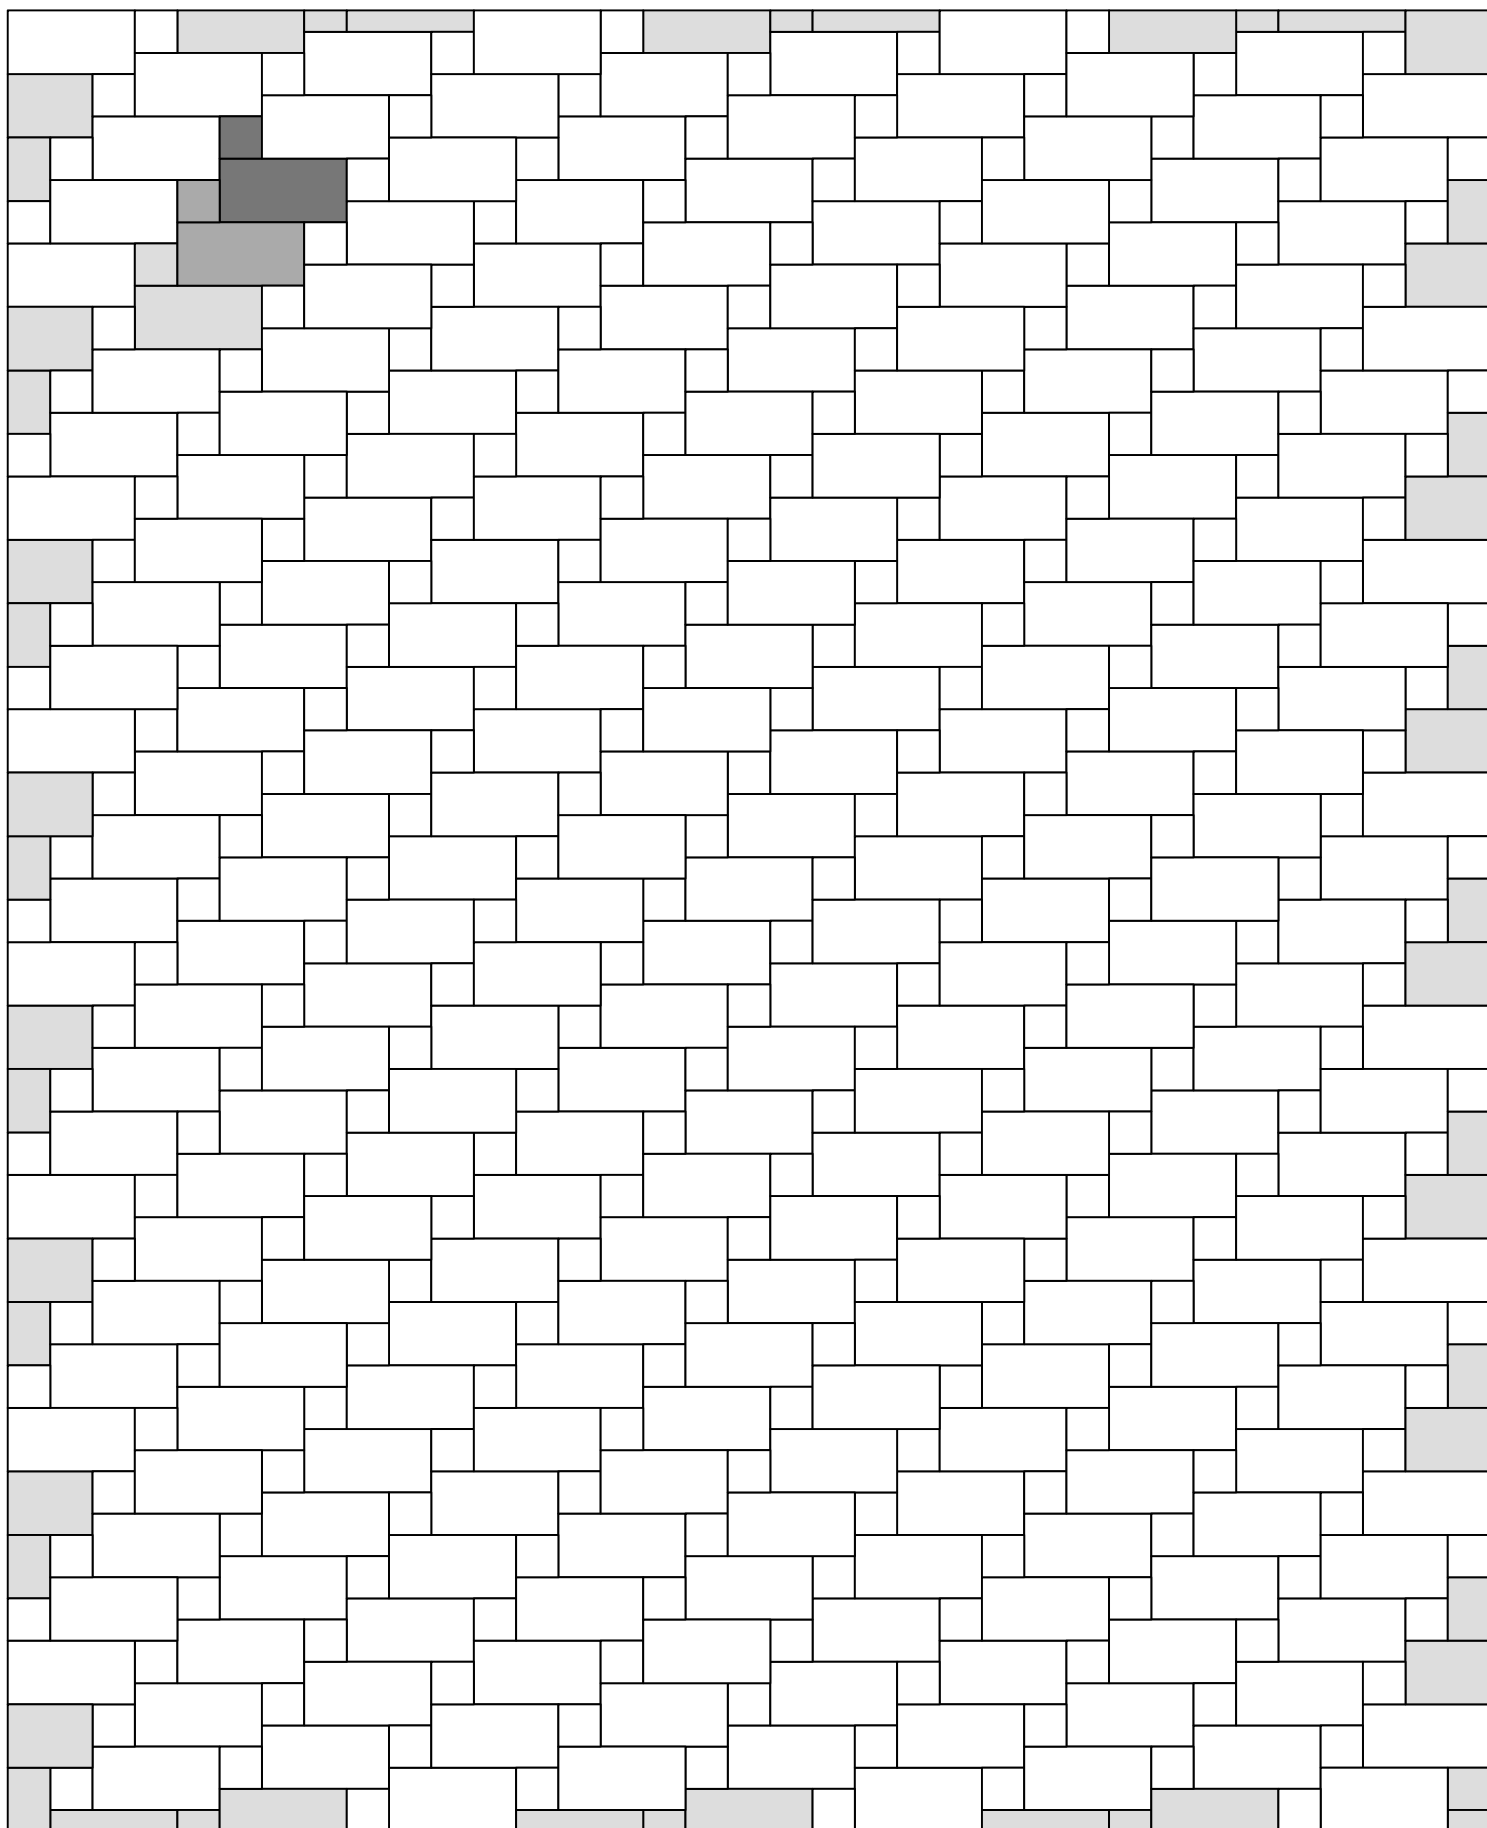

BETONILAATTA 418x208x80 JA KARTANONOPPA
Betonilaatta 418x208x80 mm, menekki 9/11
Kartanonoppa 138x138x80 mm, menekki 1/11
asennusnystyrät 2 mm
Reunan oikaisu leikkaamalla kaikilta sivuilta.

