
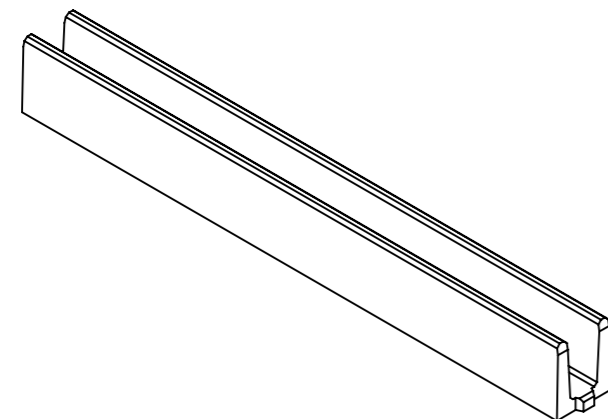


LEIKKAUS A-A

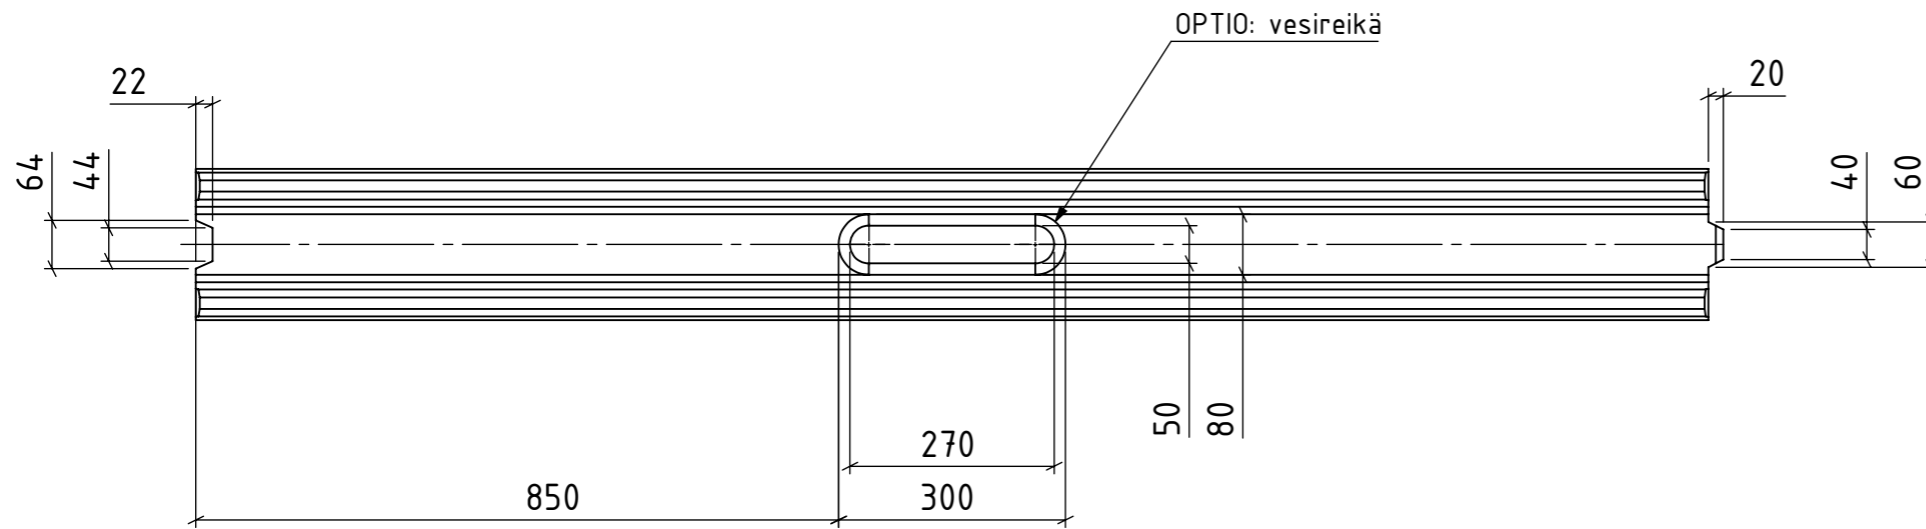

Betoni	C50/60
Elementin massa	124 kg
Elementin tilavuus	49 dm ³
Rasitusluokka	XC2, XF3
Suunnittelukäyttöikä	50 v
Betonipeite	20 mm, sallittu poikkeama 5 mm
Teräs	B500B (A500HW) hitsattuna
Pintakäsittely	Muottipinta, hierto pinnassa
Pintakäsittelyluokka	Luokka 2 (RT 02-10102)
Toleranssit	Piirretyt viisteet 10x10 mm
Viisteet	

Asiakas		Projekti		Piirustustyyppi MITTAKUVA	
Mittakaava 1:10 A3		Työnumero		Suunnittelija Piirtäjä Olli Haapamäki	
Rudus Oy Karvaamokuja 2a 00380 Helsinki puh: 020 447 7427 etunimi.sukunimi@rudus.fi		Nimitys Tuotenro. 7806051 Kaalikanavaelementti K-4 100x200x2000		Pvm 19.5.2021 Rev	
				Piirustusnumero	