
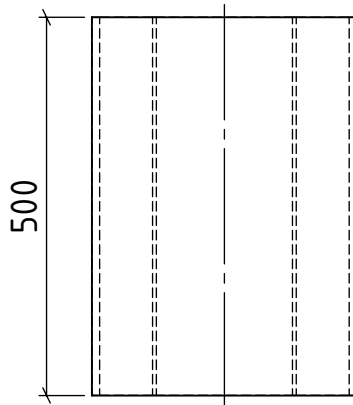
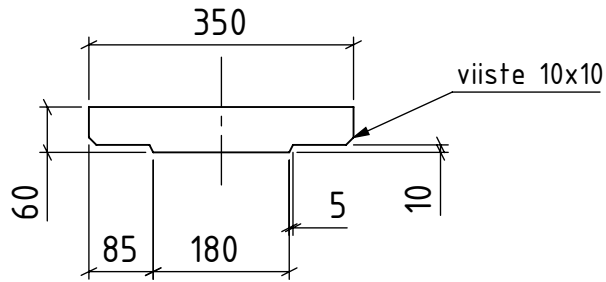



Betoni	K60-2
Elementin massa	24 kg
Elementin tilavuus	10 dm ³
Teräs	raudoittamaton
Pintakäsittelyluokka	B (BY 40)
Toleranssit	RT 02-10102 luokka 2

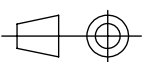

Asiakas		Projekti		Piiirustustaji MITTAKUVA	
	Mittakaava 1:10 A4	Työnumero	Suunnittelija	Piirtäjä Olli Haapamäki	Tarkastaja
 Rudus A CRH COMPANY Rudus Oy Karvaamokuja 2a 00380 Helsinki puh: 020 447 7427 etunimi.sukunimi@rudus.fi		Nimitys Kaapelikanavan kansi KA-2 350x60x500		Tuotenro. 7802284	
				Pvm 19.5.2021 Rev	
				Piiirustusnumero	