


LEIKKAUS A-A

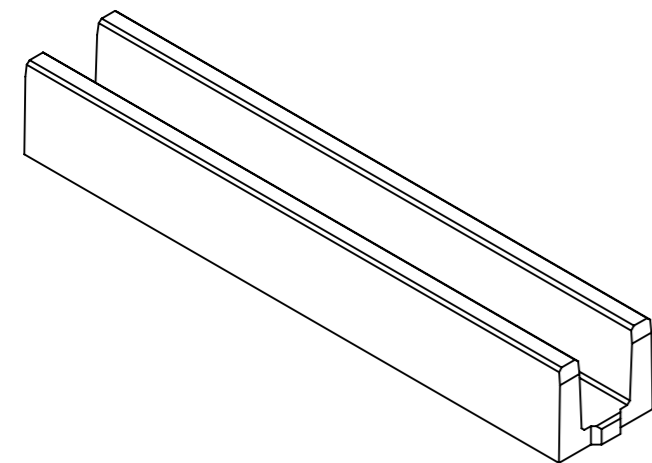

Betoni	K35-2
Elementin massa	275 kg
Elementin tilavuus	114 dm ³
Betonipeite	25 mm, sallittu poikkeama 5 mm
Teräs	A500HW hitsattuna
Toleranssit	Luokka 2 (RT 02-10102)
Viisteet	Piirretyt viisteet 10x10 mm

Asiakas		Projekti		Piirustuslaji MITTAKUVA	
Mittakaava 1:10 A3		Työnumero		Suunnittelija Piirtäjä Olli Haapamäki	
Rudus ACRH COMPANY		Rudus Oy Karvaamokuja 2a 00380 Helsinki puh: 020 447 7427 etunimi.sukunimi@rudus.fi		Nimitys Tuotenro. 7802277 Kaaelikanavaelementti K-2 180x240x2000	
				Tarkastaja	
				Pvm 19.5.2021	
				Piirustusnumero	
				Rev	