1:5

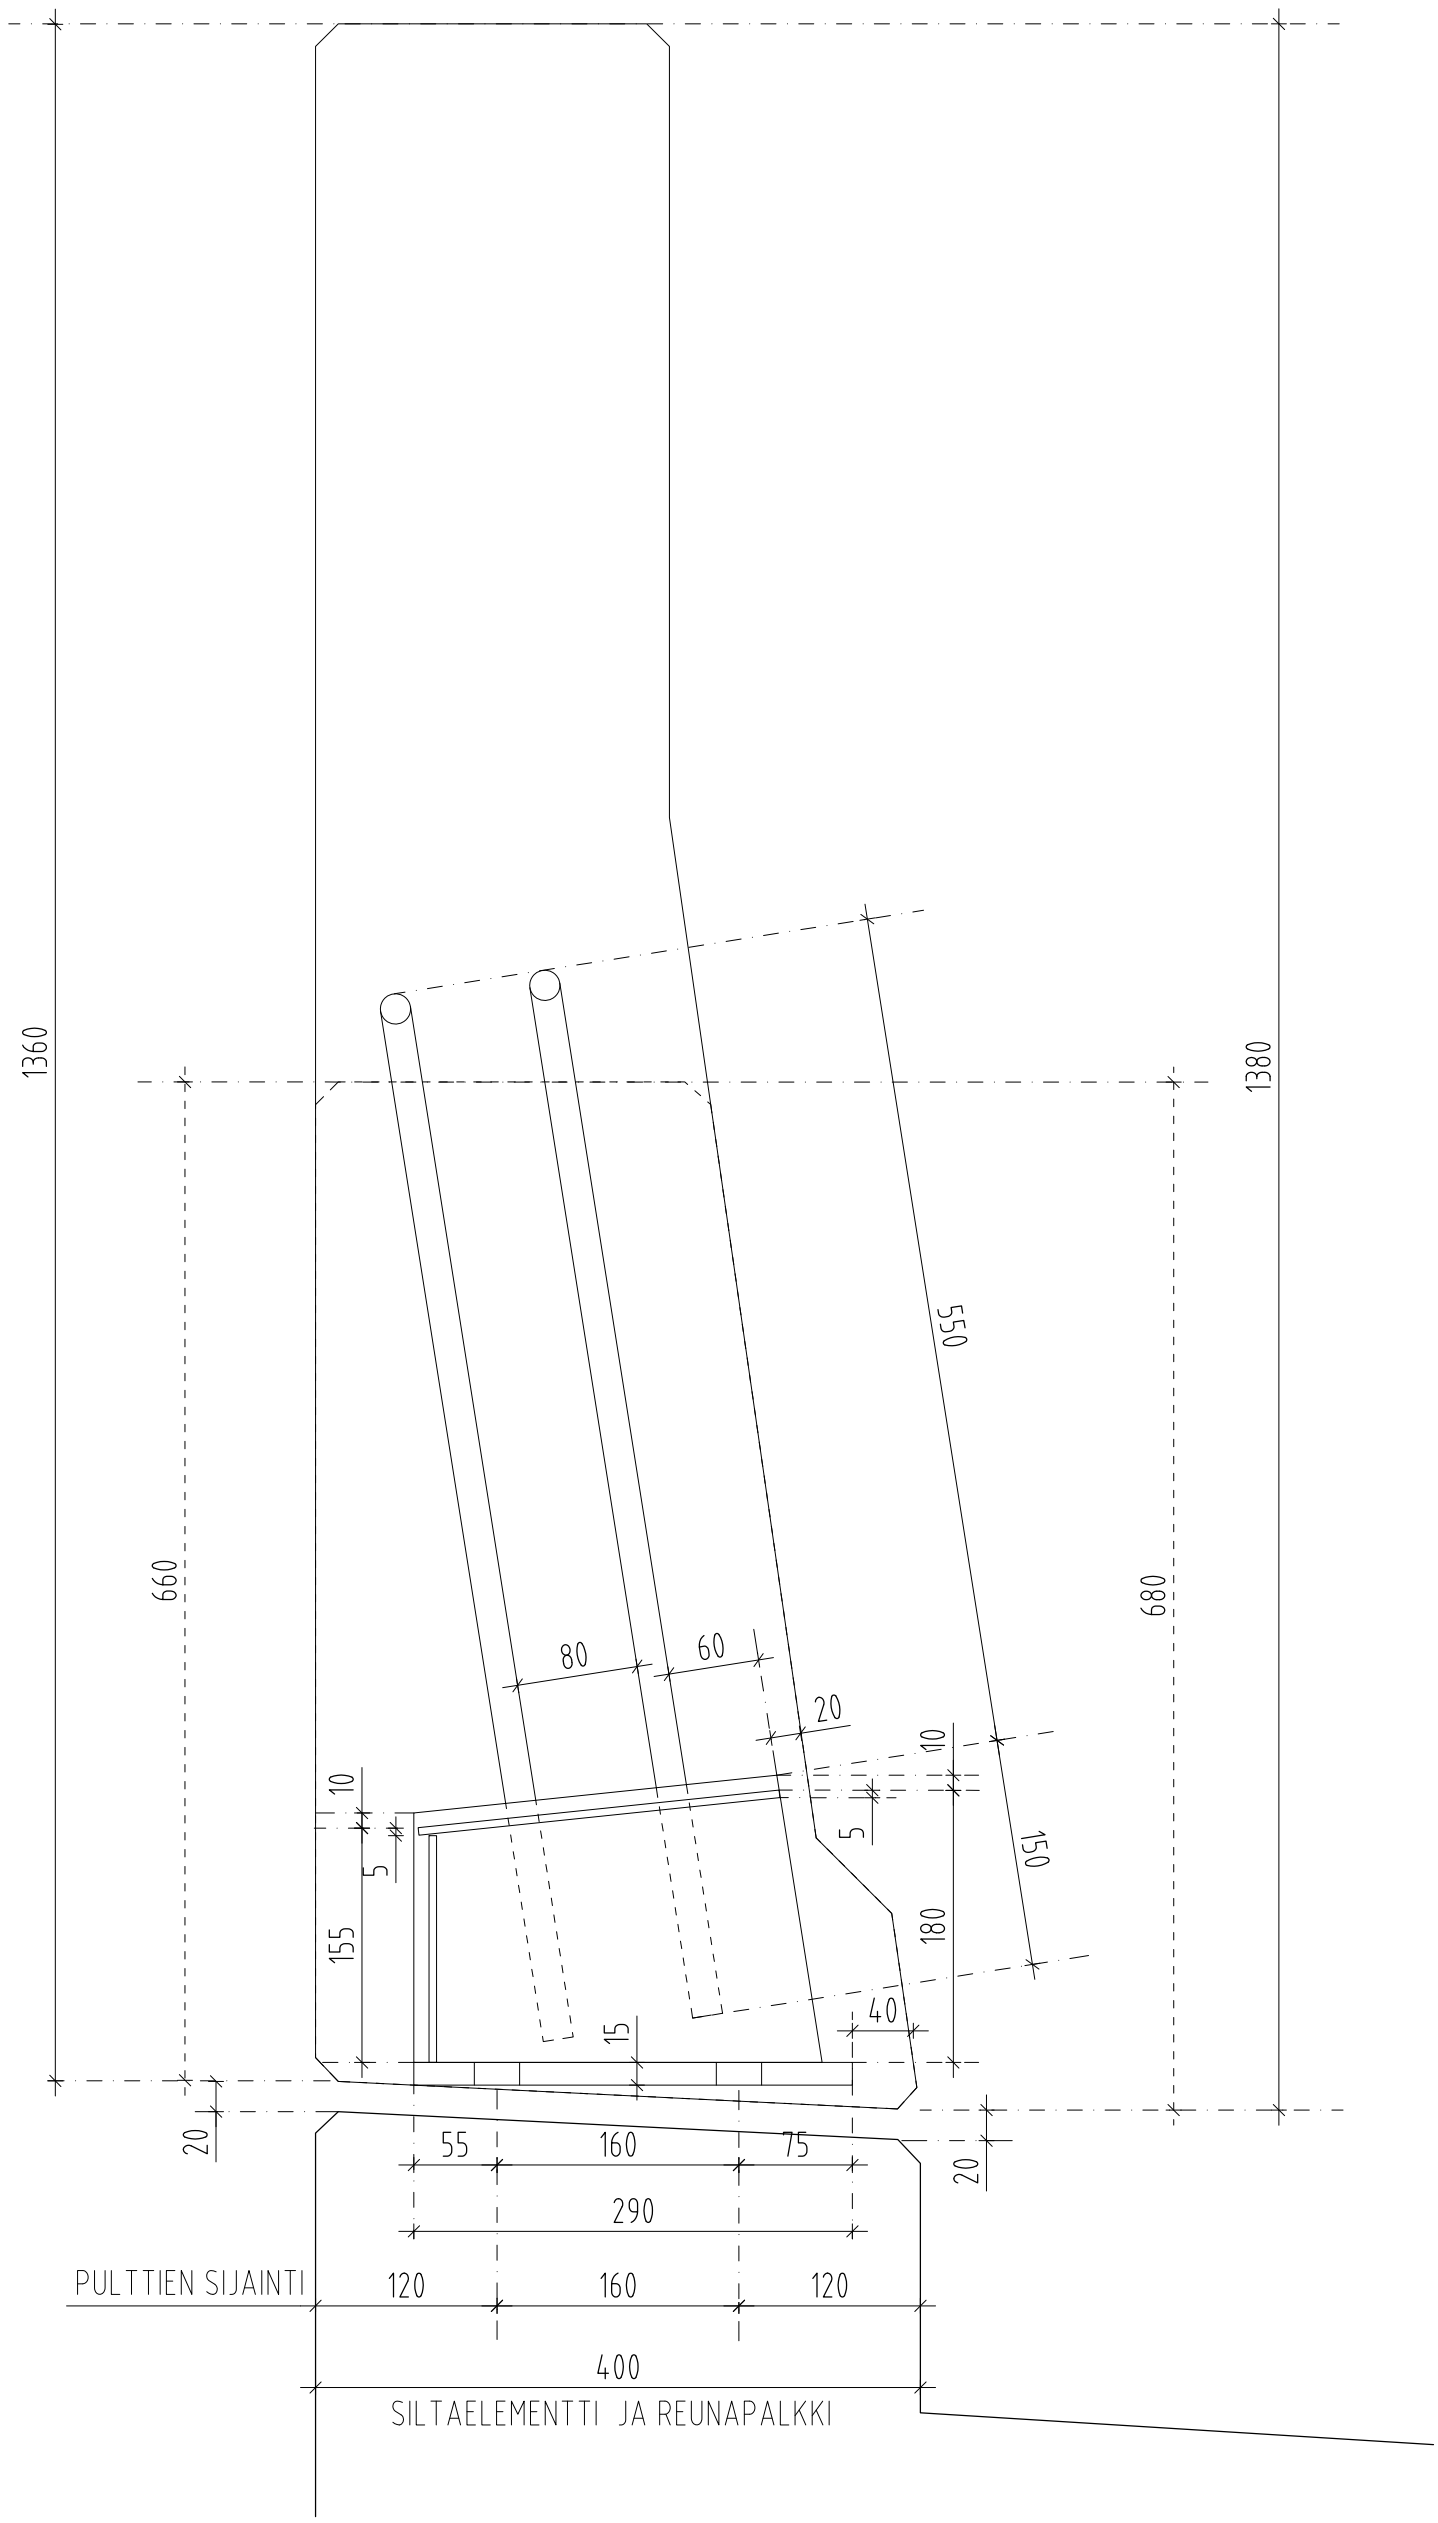
1360
1380
660
680
550
80
60
20
10
10
5
5
155
150
180
40
15
20
20
55
160
75
290
PULTTIEN SIJAINTI
120
160
120
400
SILTAELEMENTTI JA REUNAPALKKI