

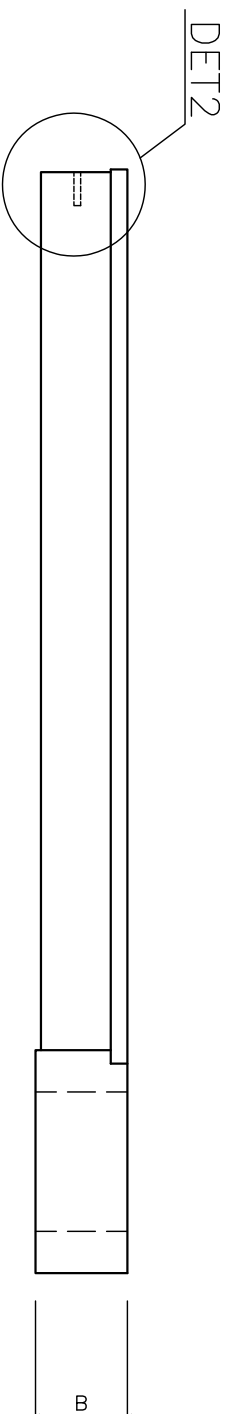


R = ASKELEEN SÄDE
 A = PILARIN ULKOHALKAISUJA
 a = PILARIN SISÄHALKAISUJA
 B = ASKELEEN KORKEUS
 C = ASKELPÄÄN MITTA

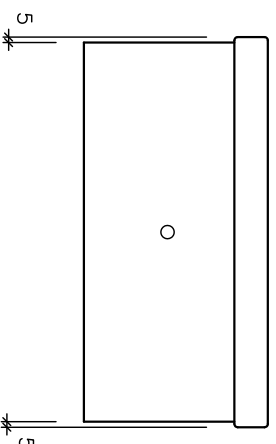

DET2

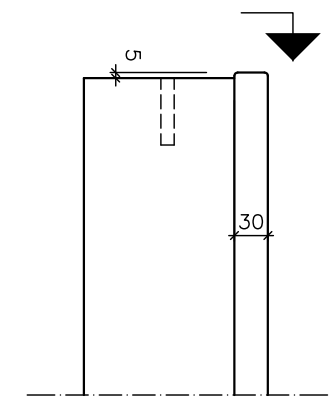

TIILAAJA	Rudus ELEMENTO	Rudus Betonituote Oy PL 49 00441 Helsinki Puh. 020 447 711 etunimi.sukunimi@rudus.fi
KOHDE	PIIR. SISÄLTÖ	PL 49 00441 Helsinki Puh. 020 447 711 etunimi.sukunimi@rudus.fi
	E21 tasapaksu askel	
PM	PIIR.RO/TKRO	REV.