ALAPÄÄ

YLÄPÄÄ

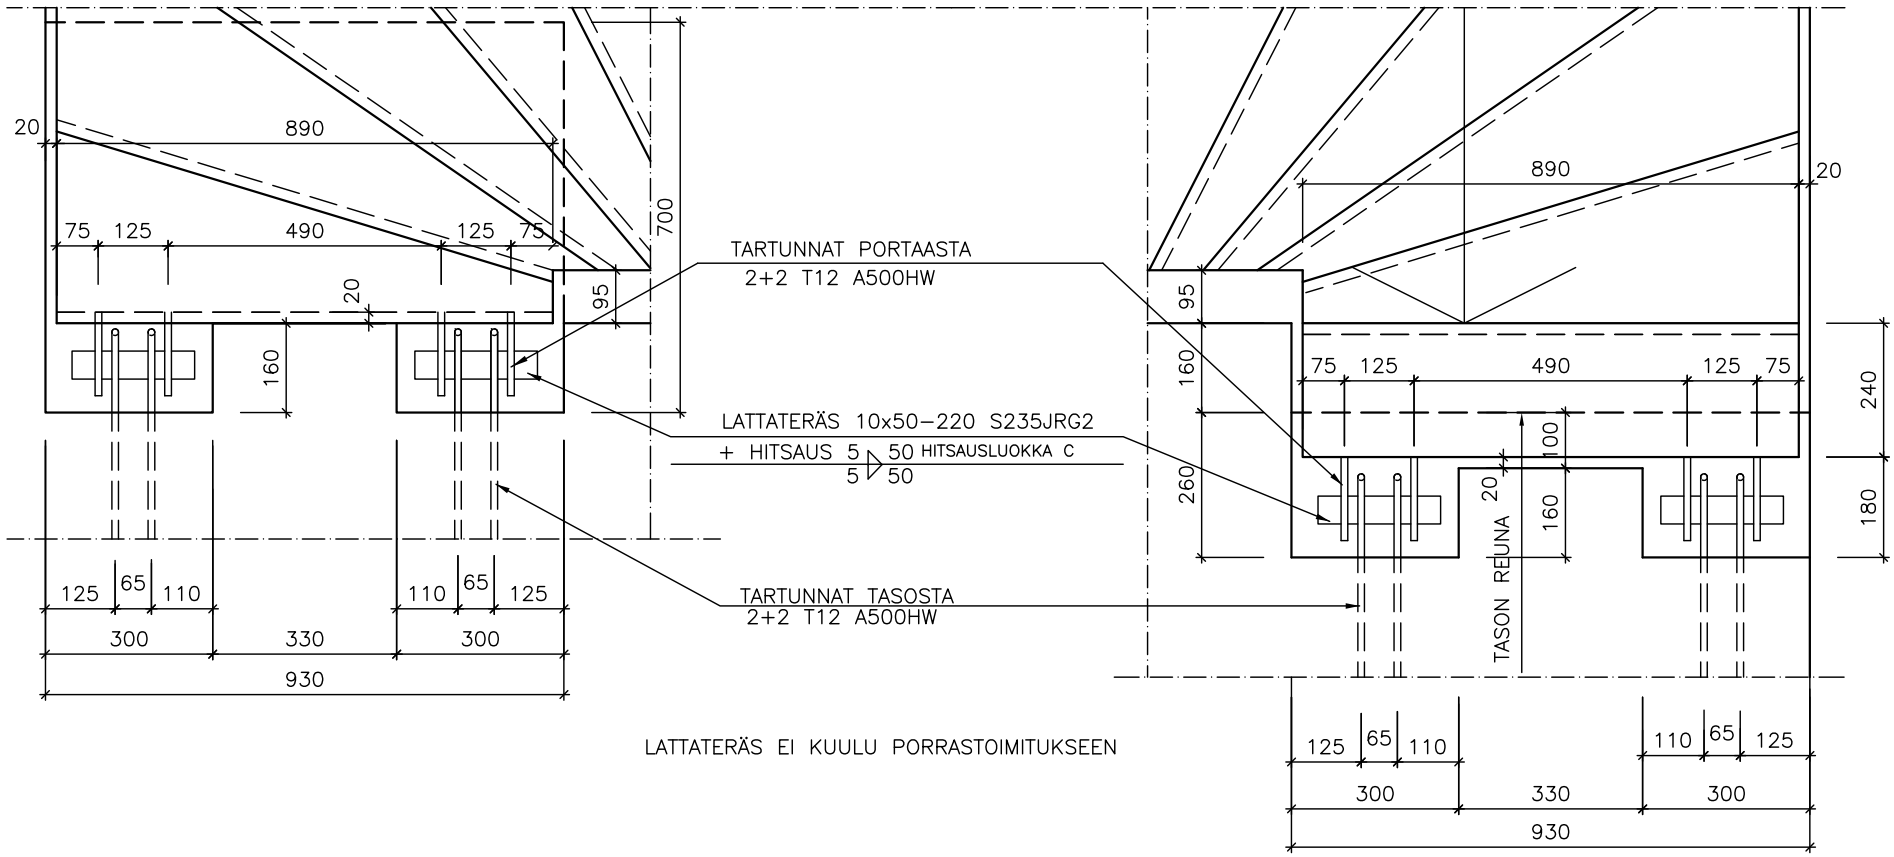

LATTATERÄS EI KUULU PORRASTOIMITUKSEEN

TILAAJA	Rudus ELEMENTO	Rudus Betonituote Oy PL 49 00441 Helsinki Puh. 020 447 711 etunimi.sukunimi@rudus.fi
KOHDE	PIIR. SISÄLTÖ ELEMENTO 10S AY TARTUNTATERÄKSET / VARAUSKOLOT	MK 1:10
	PVM / PIIR.NRO/TYÖNRO	REV.

E10S AY varauskolot.dwg 01.01.2013