


① TARVITTAESSA SISÄKIERREHYLSY M12
KAITEEN KIIINNITYSTÄ VARTEN JOKA
TOISESSA ASKELMASSA

A - A

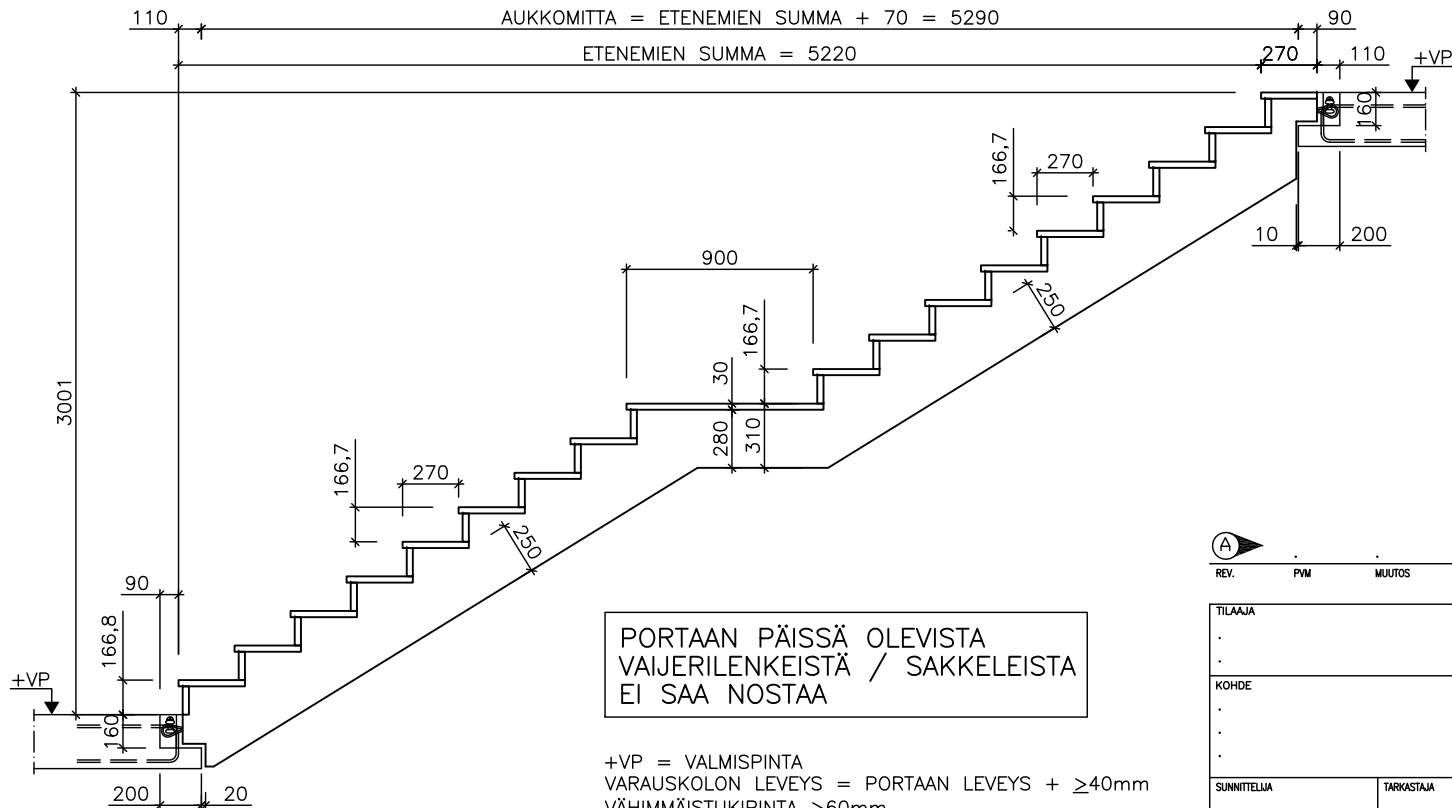

PORTAAN PÄISSÄ OLEVISTA
VAIJERILENKEISTÄ / SAKKELEISTA
EI SAA NOSTAA

+VP = VALMISPINTA
VARAUSKOLON LEVEYS = PORTAAN LEVEYS + ≥40mm
VÄHIMMÄISTUKIPINTA ≥60mm

PORRAS



REV. PWM MUUTOS TEKIJÄ

TILAAJA	Rudus Oy PL 42 00381 Helsinki Puh. 020 447 711 etunimi.sukunimi@rudus.fi
KOHDE	Rudus ELEMENTO PIIR. SISÄLTÖ ELEMENTO 19, 9+9 NOUSUA, POHJA + LEIKKAUS MK 1:25
SUNNITTELIJA	PWM
TARKASTAJA	PIIR.NRO / TYÖNRO
REV.	REV.