


LUISKATUT REUNAKIVET, harmaa, ristipäähakattu

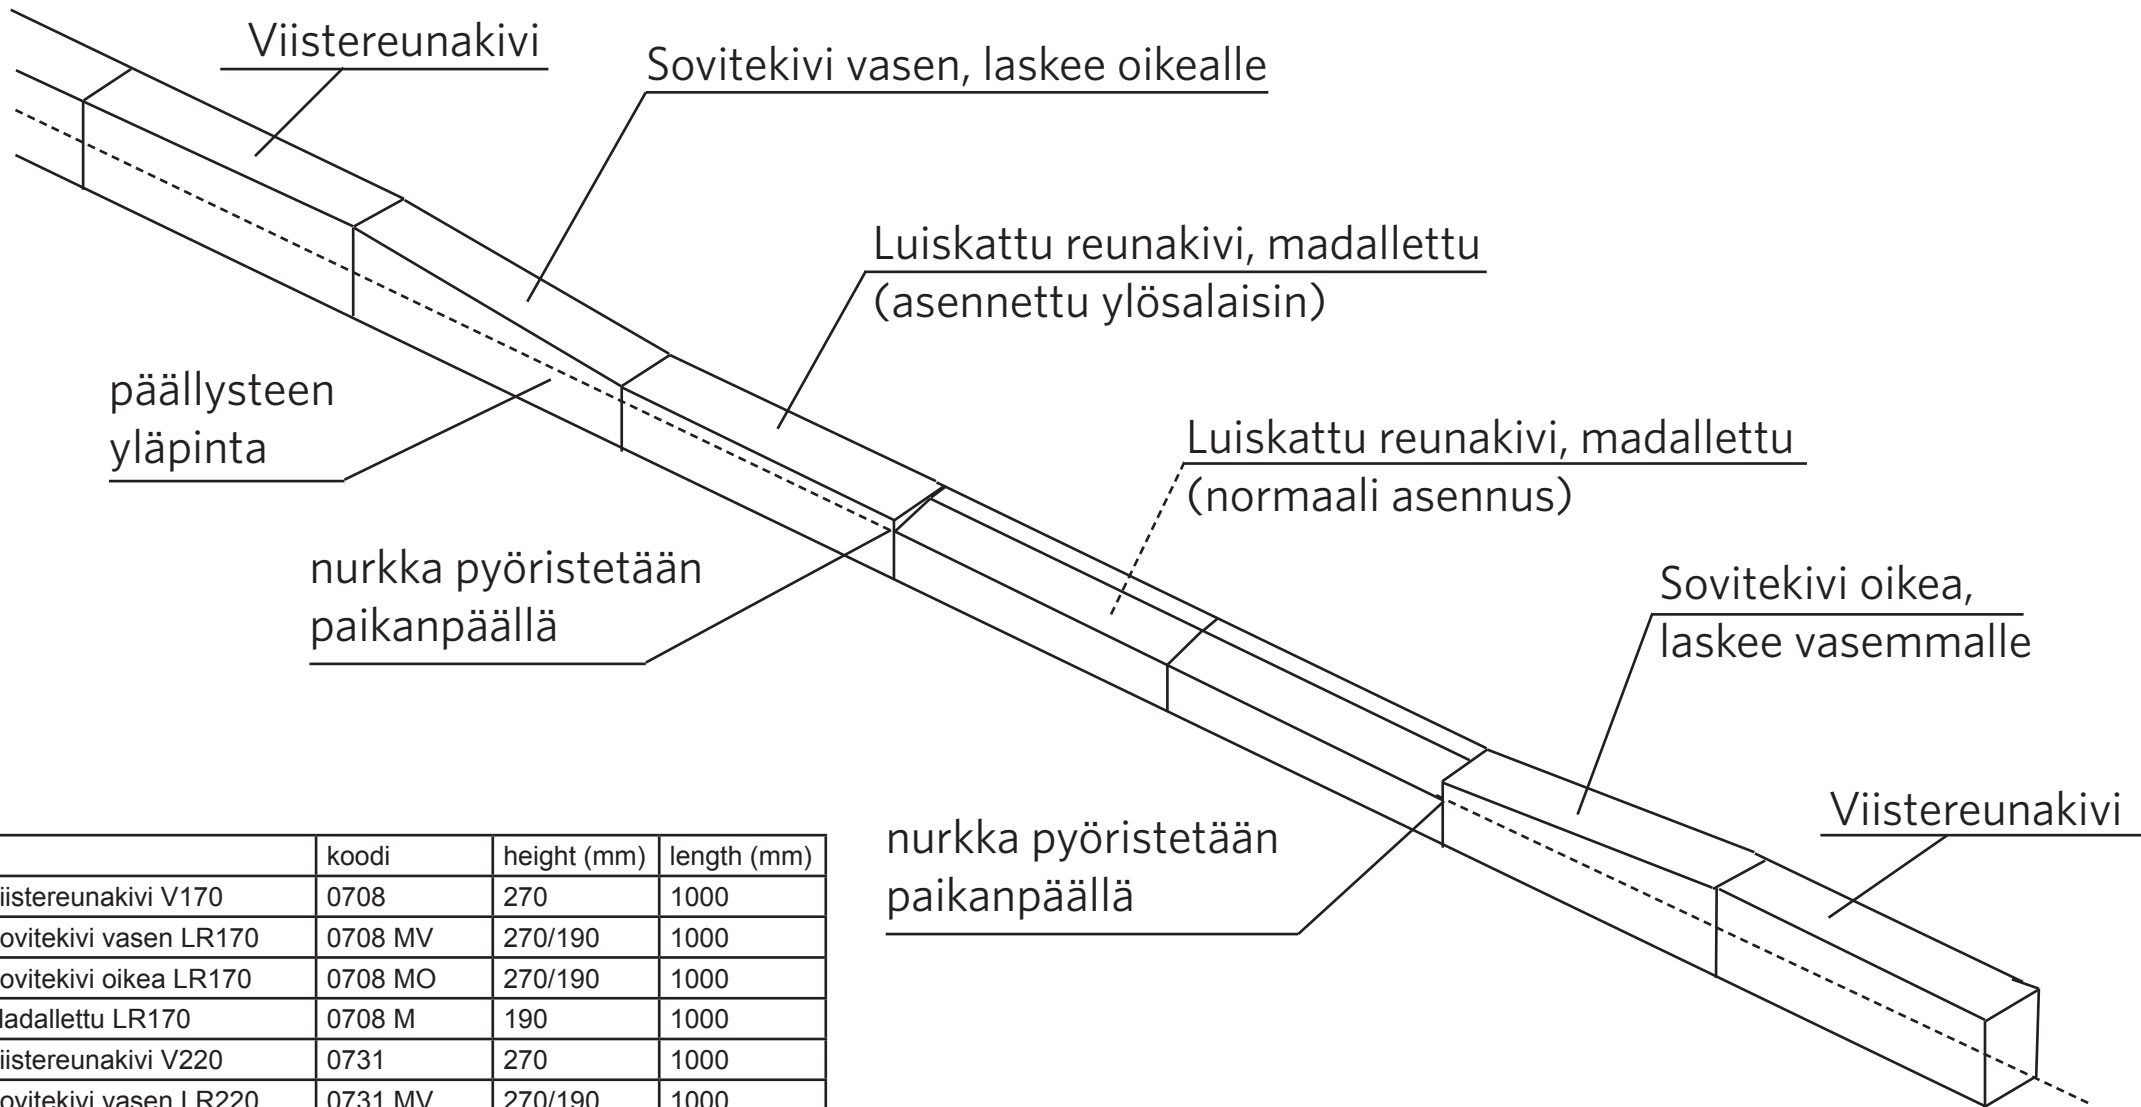

	koodi	height (mm)	length (mm)
Viistereunakivi V170	0708	270	1000
Sovitekivi vasen LR170	0708 MV	270/190	1000
Sovitekivi oikea LR170	0708 MO	270/190	1000
Madallettu LR170	0708 M	190	1000
Viistereunakivi V220	0731	270	1000
Sovitekivi vasen LR220	0731 MV	270/190	1000
Sovitekivi oikea LR220	0731 MO	270/190	1000
Madallettu LR220	0730 M	190	1000