
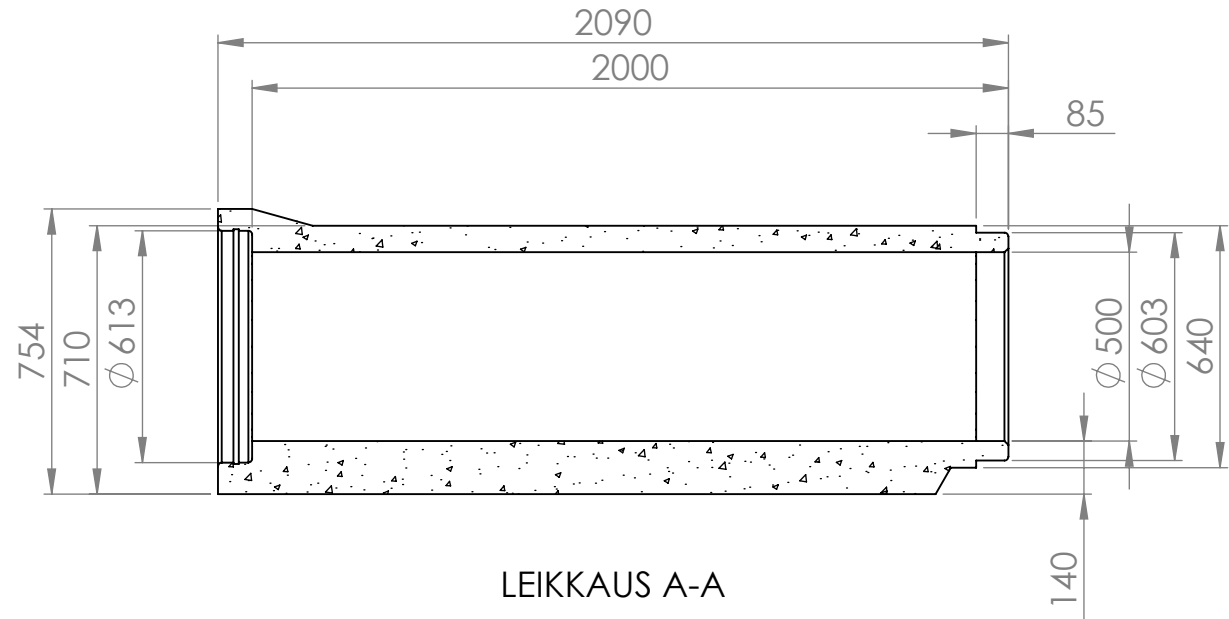


Materiaali: Betoni  
 Lujuusluokka: B r  
 Massa: 796 kg  
 Betonitilavuus: 339 dm<sup>3</sup>  
 Sisätilavuus: 393 dm<sup>3</sup>

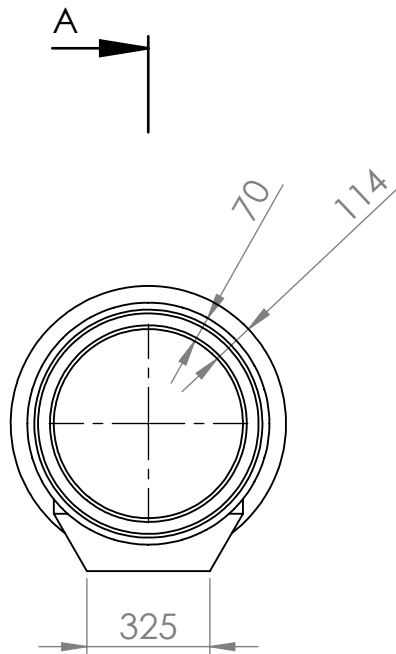

LEIKKAUS A-A

Asiakas		Projekti		Piirustuslaji	
		Mittakaava 1:20	Työnumero A4	Suunnittelija Olli Haapamäki	Tarkastaja
		Rudus Oy Karvaamokuja 2a 00380 Helsinki puh: 020 4477 427 etunimi.sukunimi@rudus.fi		Nimitys <b>EK-jalkaputki 500x2000</b>	Tuotenro. 12052031 Pvm <b>27.2.2020</b>
				Rev -	
				Piirustusnumero	