
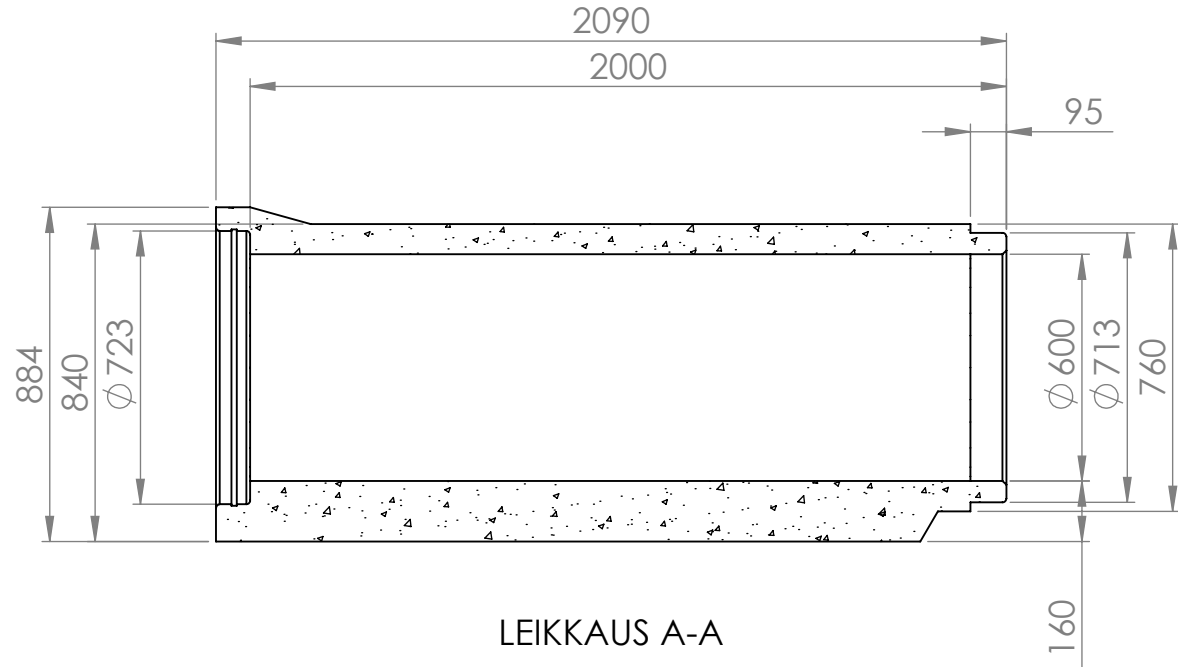


Materiaali: Betoni
 Lujuusluokka: B r
 Massa: 1068 kg
 Betonitilavuus: 454 dm³
 Sisätilavuus: 565 dm³

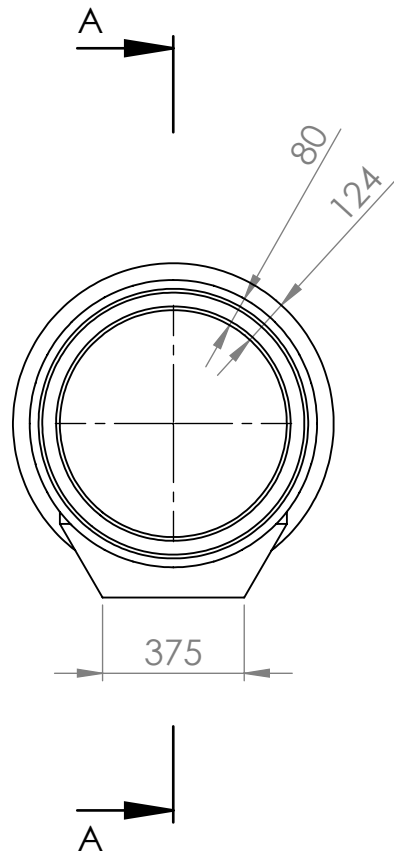

LEIKKAUS A-A

Asiakas		Projekti		Piirustuslaji	
		Mittakaava 1:20	Työnumero A4	Suunnittelija Olli Haapamäki	Tarkastaja
		Rudus Oy Karvaamokuja 2a 00380 Helsinki puh: 020 4477 427 etunimi.sukunimi@rudus.fi		Nimitys EK-jalkaputki 600x2000	Tuotenro. 12062031 Pvm 27.2.2020 Piirustusnumero
					Rev -