



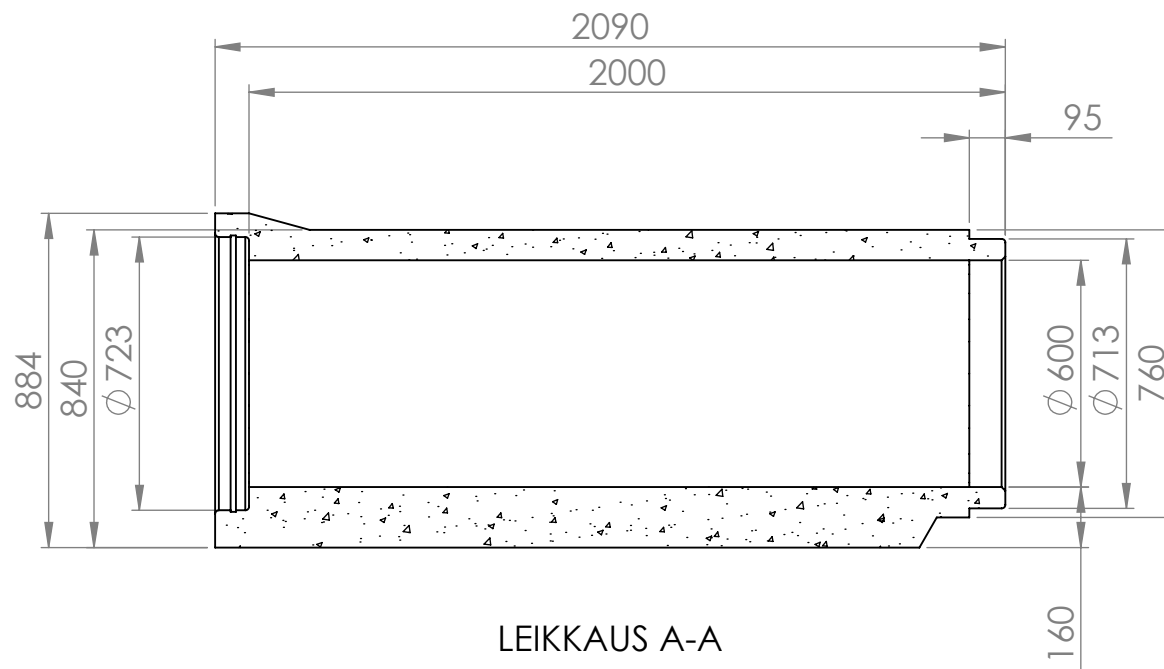

Materiaali: Betoni  
 Lujuusluokka: D r  
 Massa: 1068 kg  
 Betonitilavuus: 454 dm<sup>3</sup>  
 Sisätilavuus: 565 dm<sup>3</sup>

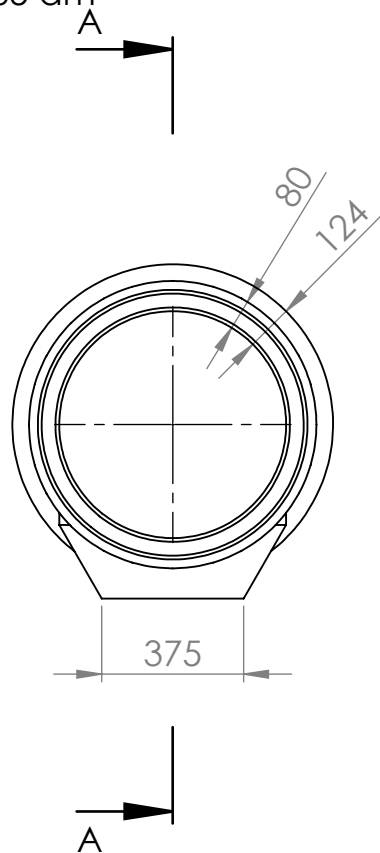

Asiakas		Projekti		Piirustuslaji	
	Mittakaava 1:20 A4	Työnumero	Suunnittelija Olli Haapamäki	Piirtäjä Olli Haapamäki	Tarkastaja
 <b>Rudus</b> A CRH COMPANY		Rudus Oy Karvaamokuja 2a 00380 Helsinki puh: 020 4477 427 etunimi.sukunimi@rudus.fi		Nimitys <b>EK-jalkaputki 600x2000</b>	
		Tuotenro. 12062041		Pvm <b>27.2.2020</b>	
				Piirustusnumero Rev -	