



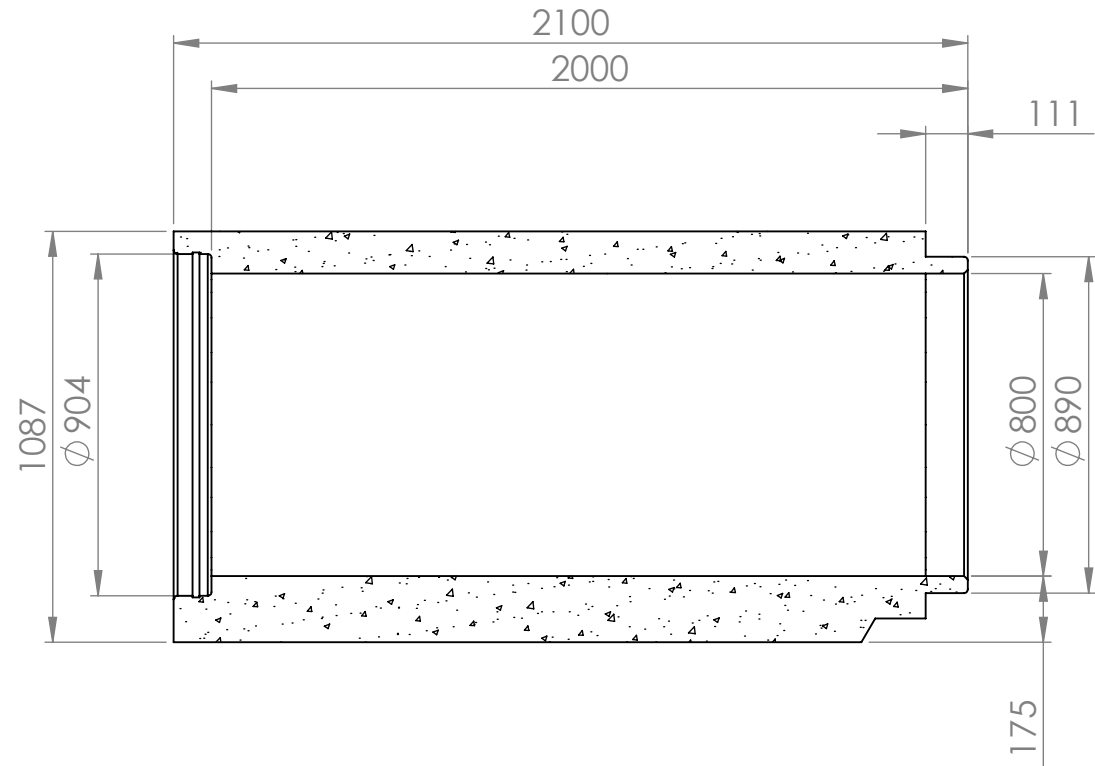

Materiaali: Betoni  
 Lujuusluokka: B r  
 Massa: 1751 kg  
 Betonitilavuus: 745 dm<sup>3</sup>  
 Sisätilavuus: 1005 dm<sup>3</sup>

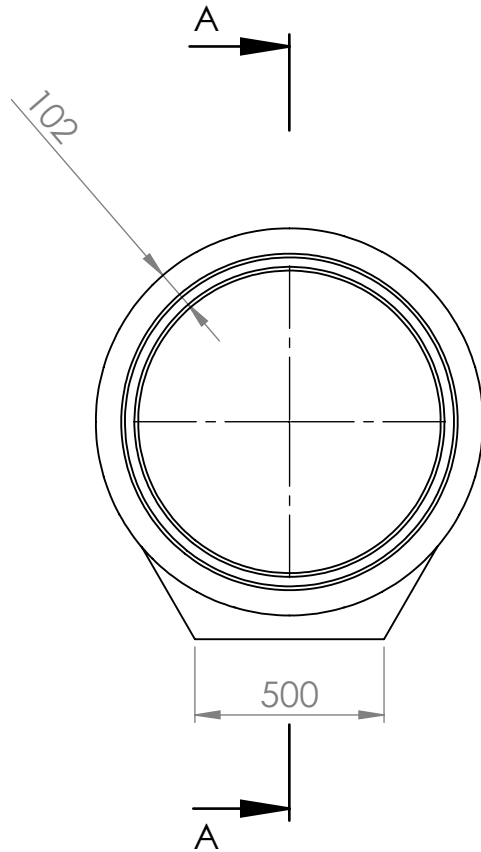

LEIKKAUS A-A

Asiakas		Projekti		Piirustuslaji	
	Mittakaava 1:20	Työnumero A4	Suunnittelija Olli Haapamäki	Piirtäjä Olli Haapamäki	Tarkastaja
 <b>Rudus</b> A CRH COMPANY		Rudus Oy Karvaamokuja 2a 00380 Helsinki puh: 020 4477 427 etunimi.sukunimi@rudus.fi		Nimitys <b>EK-jalkaputki 800x2000</b> Tuotenro. 12082031	
		Pvm 27.2.2020		Rev -	
				Piirustusnumero	