


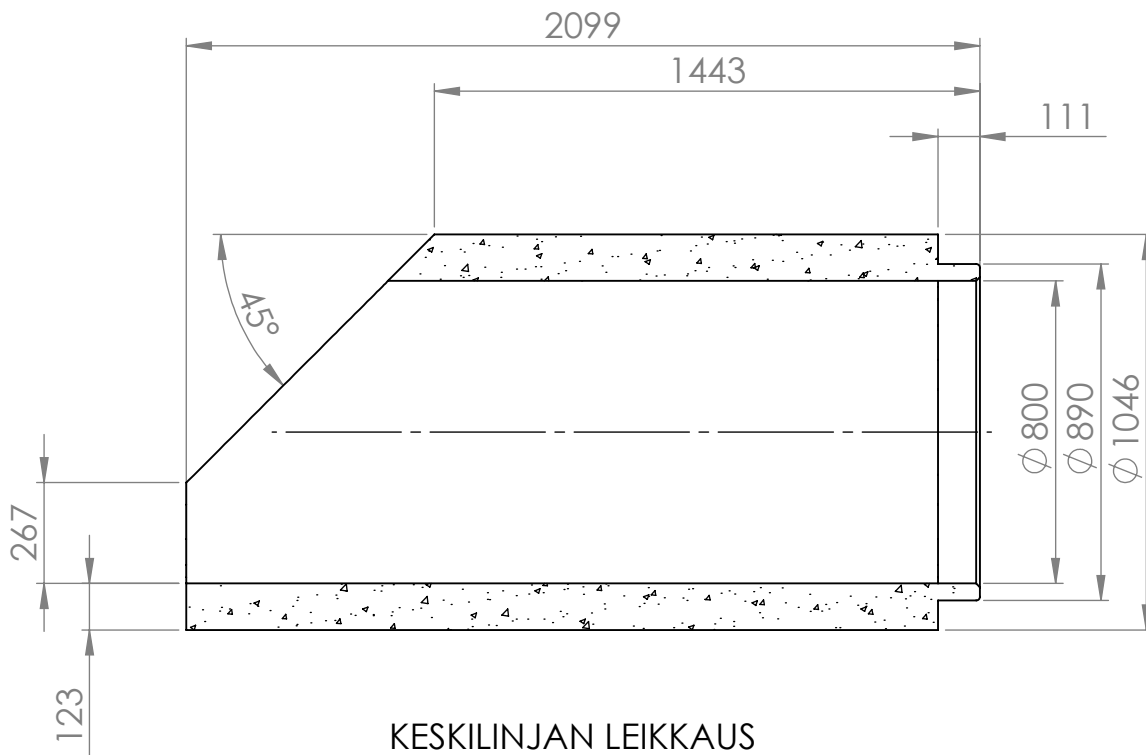

Materiaali: Betoni
 Lujusluokka: D r
 Massa: 1512 kg
 Betonilavuus: 643 dm³



Asiakas		Projekti		Pirustuslaji	
		Mittakaava 1:20 A4	Työnumero	Suunnittelija Olli Haapamäki	Piirtäjä Olli Haapamäki
		Rudus Oy Karvaamokuja 2a 00380 Helsinki puh: 020 4477 427 etunimi.sukunimi@rudus.fi		Nimitys Tuotenro. 1208234 EK-putki viistetty 800x2099 uros	
				Pvm 27.2.2020	Rev -
				Pirustusnumero	