





Materiaali: Betoni
 Lujusluokka: B
 Massa: 84 kg
 Betonilavuus: 55 dm³

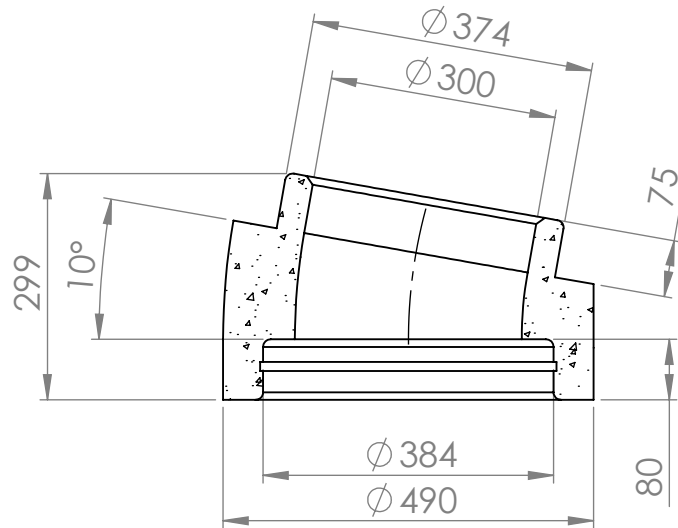

LEIKKAUS A-A

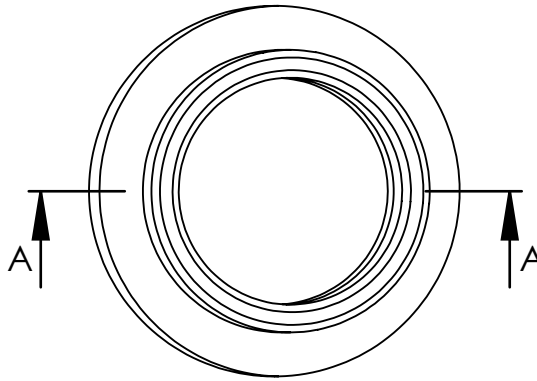

Asiakas		Projekti			Piirustuslaji
	Mittakaava 1:10 A4	Työnumero	Suunnittelija Olli Haapamäki	Piirtäjä Olli Haapamäki	Tarkastaja
 <p> Rudus Oy Karvaamokuja 2a 00380 Helsinki puh: 020 4477 427 etunimi.sukunimi@rudus.fi </p>		Nimitys EK-käyrä 300x10 L190		Tuoteno. 1403109	Pvm 27.2.2020
		Mitoitus viitteellinen			Piirustusnumero