



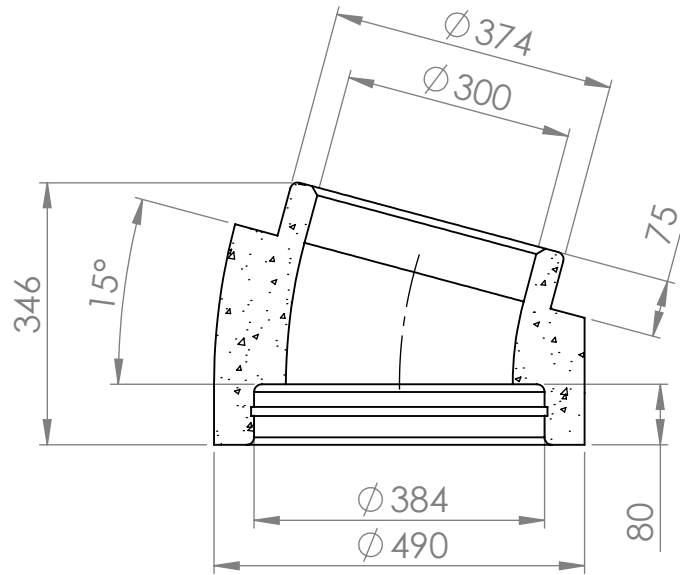

Materiaali: Betoni  
 Lujusluokka: B  
 Massa: 94 kg  
 Betonilavuus: 59 dm<sup>3</sup>

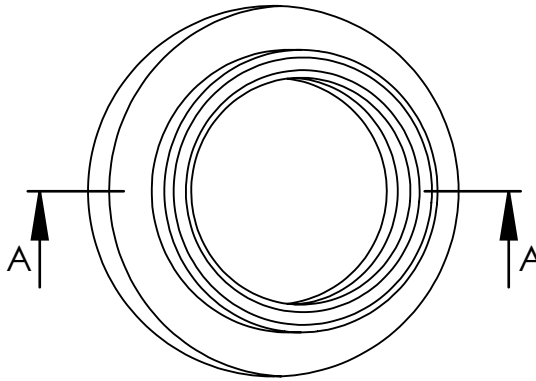

LEIKKAUS A-A



Asiakas		Projekti		Pirustuslaji	
		Mittakaava 1:10 A4	Työnumero	Suunnittelija Olli Haapamäki	Piirtäjä Olli Haapamäki
		Rudus Oy Karvaamokuja 2a 00380 Helsinki puh: 020 4477 427 etunimi.sukunimi@rudus.fi		Nimitys EK-käyrä 300x15 L225 Mitoitus viitteellinen	
		Tuotenro. 1403159		Pvm 27.2.2020	
				Pirustusnumero	