


Materiaali: Betoni
Lujuusluokka: C r
Massa: 15 kg
Betoniilavuus: 6 dm³
Sisätilavuus: 14 dm³

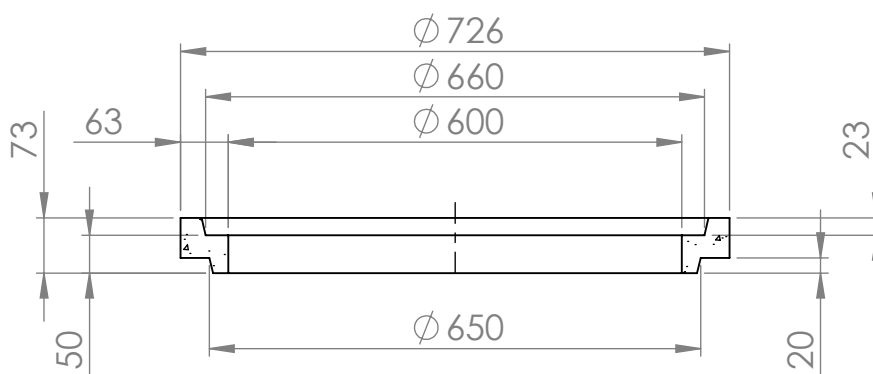

KESKILINJAN LEIKKAUS

Asiakas		Projekti			Pirustuslaji		
	Mittakaava 1:10 A4	Työnumero	Suunnittelija Olli Haapamäki	Piirtäjä Olli Haapamäki	Tarkastaja		
 Rudus A CRH COMPANY		Rudus Oy Karvaamokuja 2a 00380 Helsinki puh: 020 4477 427 etunimi.sukunimi@rudus.fi		Nimitys Tuotenro. 2006005 UL-kaivonrenkas 600x50		Pvm 27.2.2020	Rev
						Pirustusnumero	