


Materiaali: Betoni  
 Lujuusluokka: C r  
 Massa: 61 kg  
 Betonitilavuus: 26 dm<sup>3</sup>  
 Sisätilavuus: 57 dm<sup>3</sup>

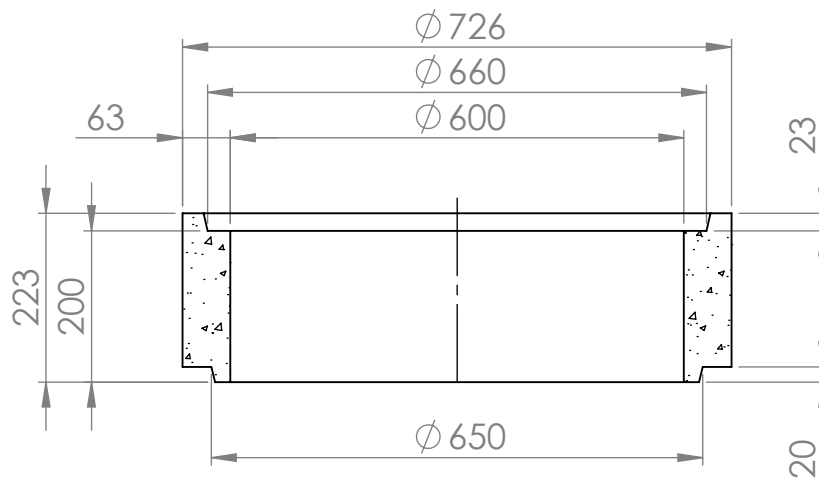

KESKILINJAN LEIKKAUS

Asiakas		Projekti		Pirustuslaji	
		Mittakaava 1:10 A4	Työnumero	Suunnittelija Olli Haapamäki	Piirtäjä Olli Haapamäki
		Rudus Oy Karvaamokuja 2a 00380 Helsinki puh: 020 4477 427 etunimi.sukunimi@rudus.fi		Nimitys UL-kaivonrenkas 600x200	Tuotenro. 2006020
				Pvm 27.2.2020	Rev
				Pirustusnumero	