


Materiaali: Betoni
 Lujusluokka: C r
 Massa: 516 kg
 Betonitilavuus: 219 dm³
 Sisätilavuus: 565 dm³

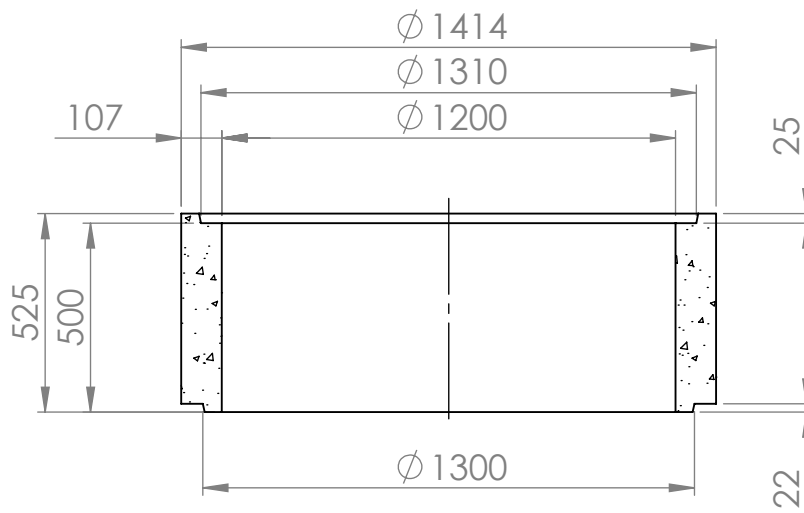

KESKILINJAN LEIKKAUS

Asiakas		Projekti			Piirustuslaji
		Mittakaava 1:20 A4	Työnumero	Suunnittelija Olli Haapamäki	Piirtäjä Olli Haapamäki
		Rudus Oy Karvaamokuja 2a 00380 Helsinki puh: 020 4477 427 etunimi.sukunimi@rudus.fi		Nimitys Tuotenro. 2012053 UL-kaivonrenkas 1200x500	
					Pvm 27.2.2020
					Piirustusnumero