


Materiaali: Betoni  
 Lujusluokka: C r  
 Massa: 1032 kg  
 Betonitilavuus: 439 dm<sup>3</sup>  
 Sisätilavuus: 1131 dm<sup>3</sup>

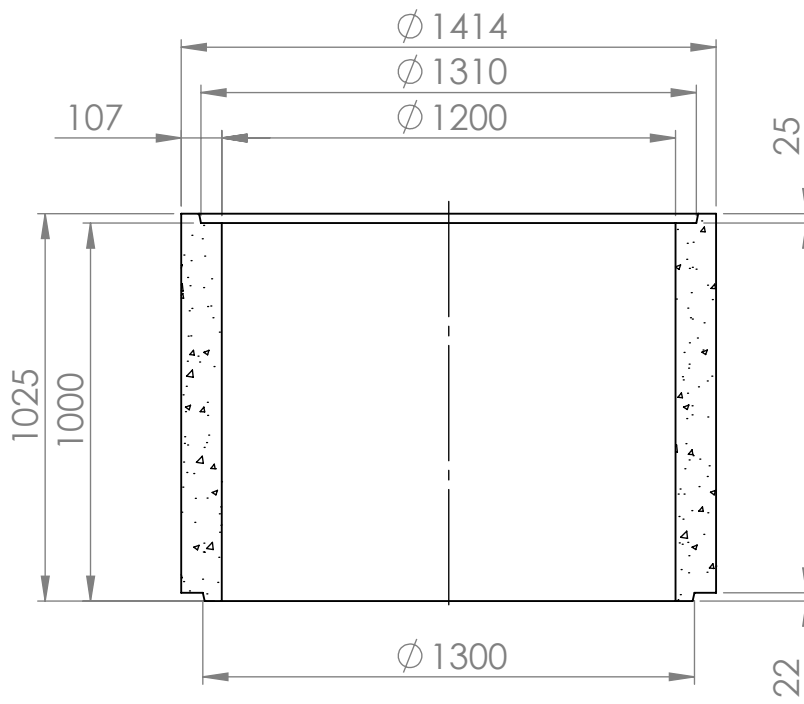

KESKILINJAN LEIKKAUS

Asiakas		Projekti			Piirustuslaji
	Mittakaava 1:20 A4	Työnumero	Suunnittelija Olli Haapamäki	Piirtäjä Olli Haapamäki	Tarkastaja
 Rudus Oy Karvaamokuja 2a 00380 Helsinki puh: 020 4477 427 etunimi.sukunimi@rudus.fi		Nimitys UL-kaivonrenkas 1200x1000		Tuotenro. 2012103	Pvm 27.2.2020
				Piirustusnumero	Rev