


Materiaali: Betoni  
 Lujusluokka: C r  
 Massa: 417 kg  
 Betonitilavuus: 177 dm<sup>3</sup>  
 Sisätilavuus: 283 dm<sup>3</sup>

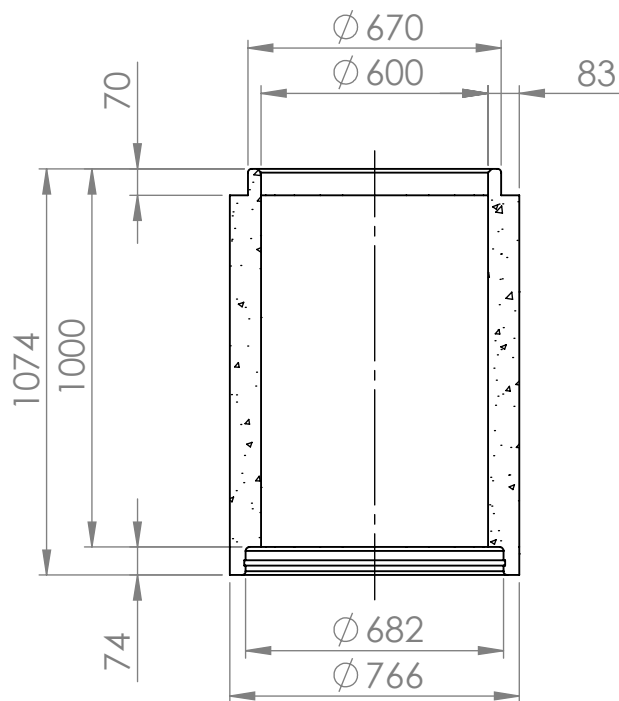

KESKILINJAN LEIKKAUS

Asiakas		Projekti			Piirustuslaji	
		Mittakaava 1:20 A4	Työnumero	Suunnittelija Olli Haapamäki	Piirtäjä Olli Haapamäki	Tarkastaja
 <p>           Rudus Oy            Karvaamokuja 2a            00380 Helsinki            puh: 020 4477 427            etunimi.sukunimi@rudus.fi         </p>		Nimitys		Tuoteno. 2106103	Pvm 27.2.2020	Rev
		EK-kaivonrenkas 600x1000			Piirustusnumero	