




Materiaali: Betoni
 Lujusluokka: C r
 Massa: 286 kg
 Betonitilavuus: 122 dm³
 Sisätilavuus: 251 dm³

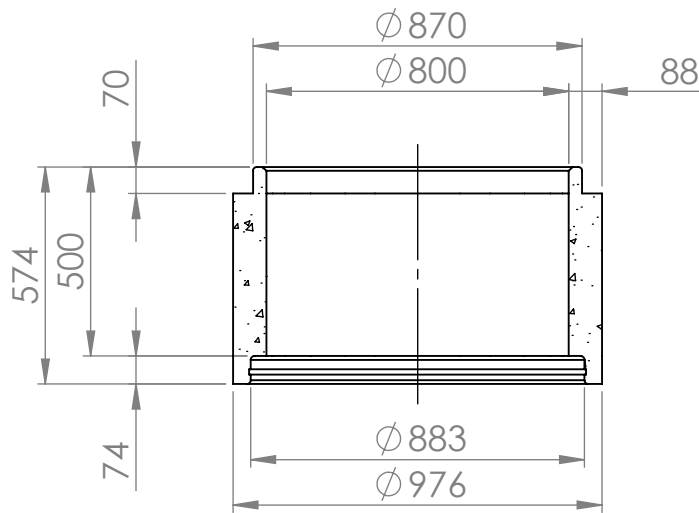

KESKILINJAN LEIKKAUS

Asiakas		Projekti			Piirustuslaji
	Mittakaava 1:20 A4	Työnumero	Suunnittelija Olli Haapamäki	Piirtäjä Olli Haapamäki	Tarkastaja
 <p>Rudus Oy Karvaamokuja 2a 00380 Helsinki puh: 020 4477 427 etunimi.sukunimi@rudus.fi</p>		Nimitys		Tuoteno. 2108053	Pvm 27.2.2020
		EK-kaivonrenkas 800x500			Rev