


Materiaali: Betoni
 Lujuusluokka: C r
 Massa: 2652 kg
 Betonitilavuus: 1129 dm³
 Sisätilavuus: 2262 dm³

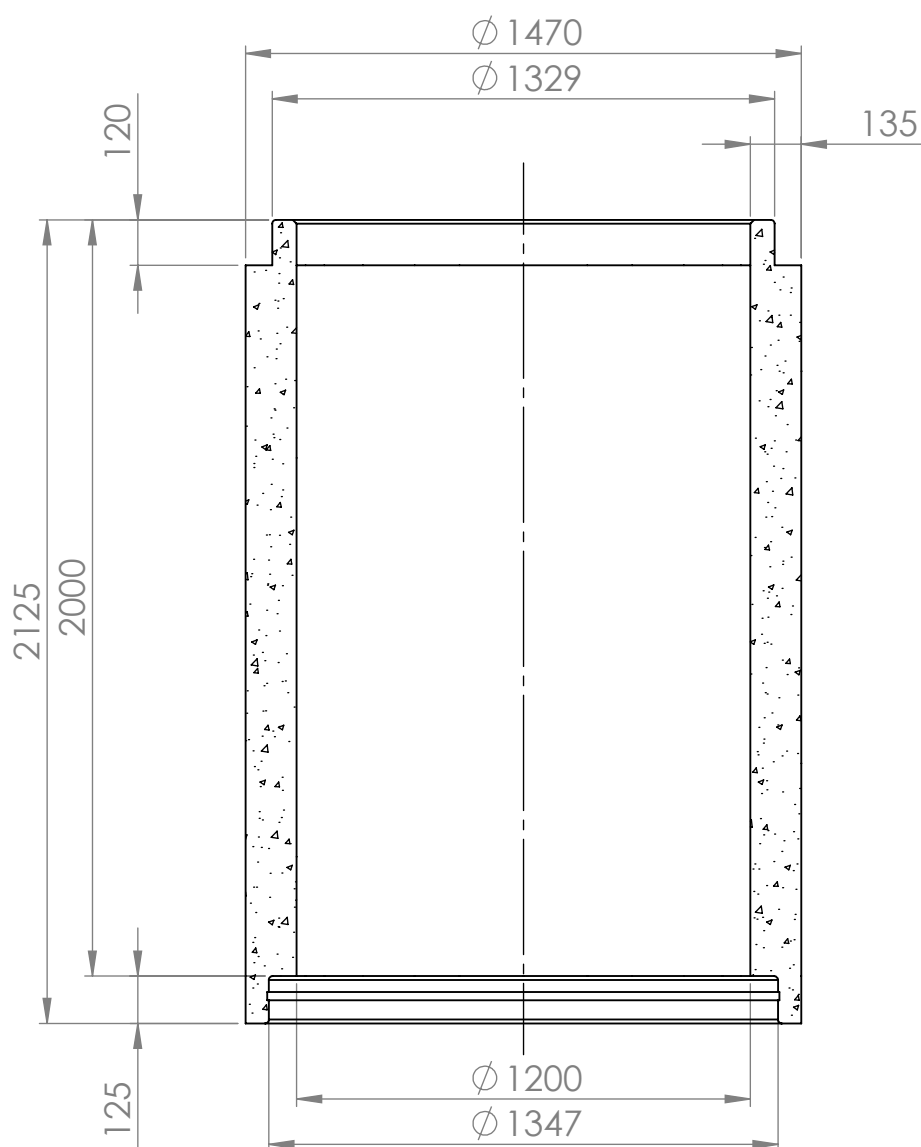

KESKILINJAN LEIKKAUS

Asiakas			Projekti		Pirustuslaji			
			Mittakaava 1:20 A4	Työnumero	Suunnittelija Olli Haapamäki	Piirtäjä Olli Haapamäki	Tarkastaja	
 <div>Rudus Oy Karvaamokuja 2a 00380 Helsinki puh: 020 4477 427 etunimi.sukunimi@rudus.fi</div>			Nimitys		Tuotenro. 2112203		Pvm	Rev
			EK-kaivonrenkas 1200x2000				27.2.2020	
					Pirustusnumero			