
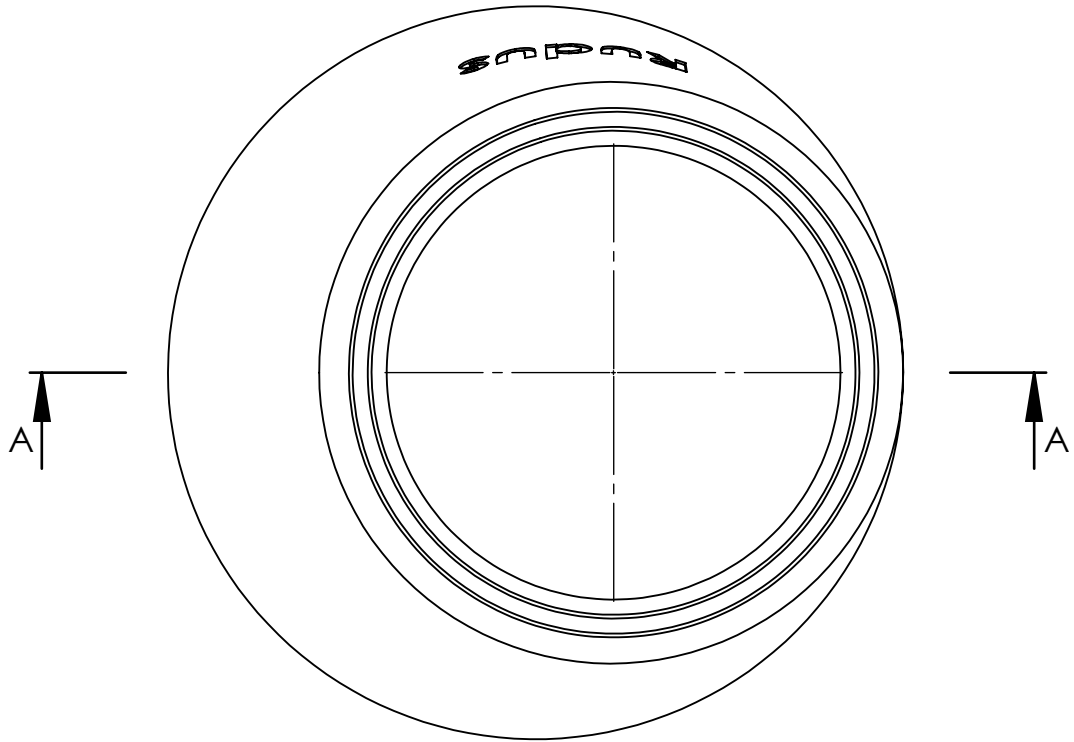


Materiaali: Betoni  
 Lujusluokka: C r  
 Massa: 332 kg  
 Betonitilavuus: 179 dm<sup>3</sup>  
 Sisätilavuus: 431 dm<sup>3</sup>

LEIKKAUS A-A

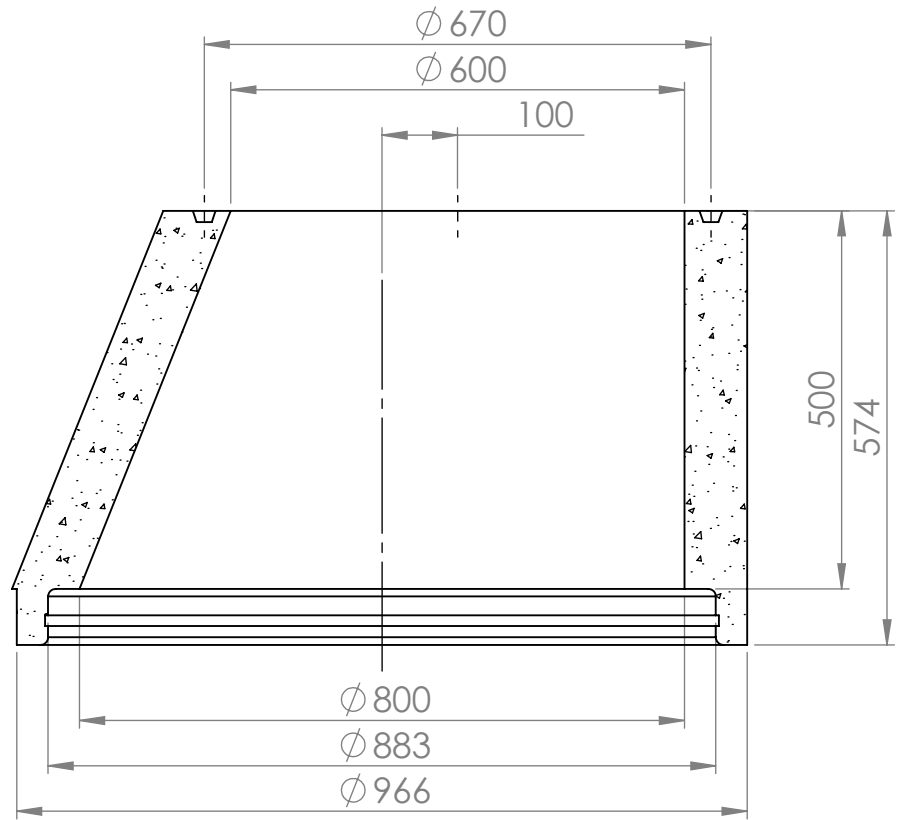

Asiakas		Projekti		Pirustuslaji	
		Mittakaava 1:10 A4	Työnumero	Suunnittelija Olli Haapamäki	Piirtäjä Olli Haapamäki
		Rudus Oy Karvaamokuja 2a 00380 Helsinki puh: 020 4477 427 etunimi.sukunimi@rudus.fi		Nimitys Tuotenro. 2408651 <b>EK-kartiorengas 800/600</b>	
				Pvm 27.2.2020	Rev
				Pirustusnumero	