



Materiaali: Betoni
 Lujusluokka: C r
 Massa: 157 kg
 Betonitilavuus: 67 dm³

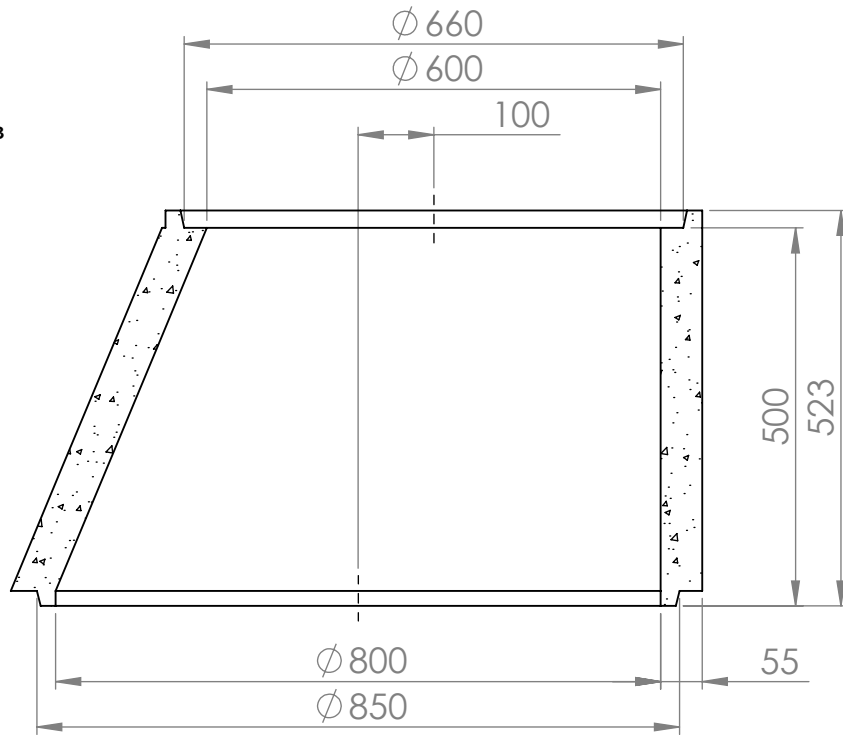

LEIKKAUS A-A

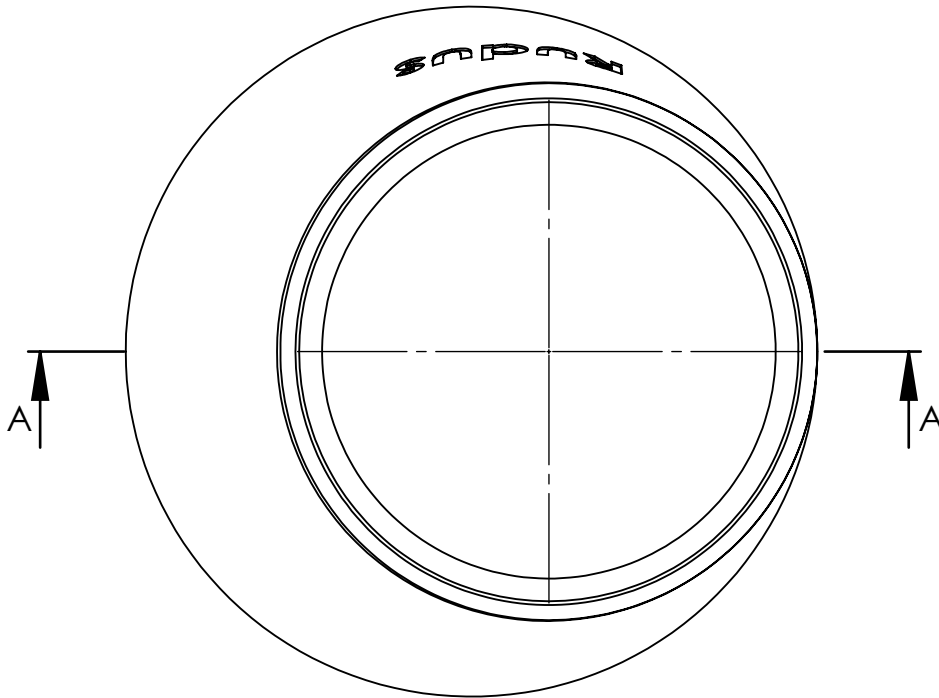

Asiakas		Projekti		Pirustuslaji	
		Mittakaava 1:10 A4	Työnumero	Suunnittelija Olli Haapamäki	Piirtäjä Olli Haapamäki
		Rudus Oy Karvaamokuja 2a 00380 Helsinki puh: 020 4477 427 etunimi.sukunimi@rudus.fi		Nimitys UL-kartiorengas 800/600	
		Tuotenro. 2408653		Pvm 27.2.2020	
				Pirustusnumero	
				Rev	