


Materiaali: Betoni
Lujuusluokka: C r
Massa: 560 kg
Betoniilavuus: 238 dm³

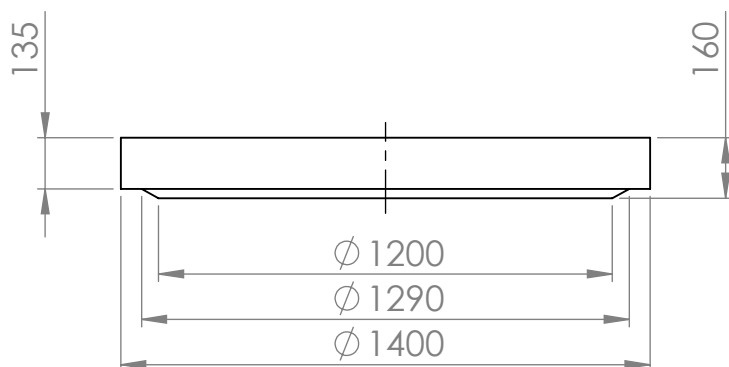

Asiakas		Projekti		Pirustuslaji	
	Mittakaava 1:20 A4	Työnumero	Suunnittelija Olli Haapamäki	Piirtäjä Olli Haapamäki	Tarkastaja
 Rudus A CRH COMPANY		Rudus Oy Karvaamokuja 2a 00380 Helsinki puh: 020 4477 427 etunimi.sukunimi@rudus.fi		Nimitys UL-kansi 1200/1400	
				Tuotenro. 2512003	
				Pirustusnumero	